

**Stand Auflage**

Vom Gemeinderat erlassen am:  
Der Gemeindepräsident Der Gemeindevizeiter

**Öffentliche Planaufgabe:**

Vom Departement Bau und Volkswirtschaft des Kantons Appenzell Aussers Rhodes genehmigt am:  
Dori Basotto, Regierungsrat

ERR Raumplaner AG  
St. Gallen, Herlihy  
Kapellenstrasse 39 | 9102 Herlihy | T. +4171 353 90 90 | herlihy@err.ch



**Legende**

**Gemeindestrassen**

- SS Sammelstrasse
- ES QES Erschliessung: Quartierserschliessungsstrasse
- ES ZS Erschliessung: Zufahrtsstrasse
- ES ZW Erschliessung: Zufahrtsweg
- GS Güterstrasse
- W Weg
- T\_KI Trottoir entlang Kantonsstrasse
- T\_Gde Trottoir entlang Gemeindestrasse
- P Platz, Parkplatz

**Genossenschafts-, Korporationsstrassen**

- - - ES QES Erschliessung: Quartierserschliessungsstrasse
- - - ES ZS Erschliessung: Zufahrtsstrasse
- - - ES ZW Erschliessung: Zufahrtsweg
- - - GS Güterstrasse
- - - W Weg
- - - T\_Gde Trottoir entlang Genossenschafts-, Korporationsstrassen

**Privatstrassen**


- ⋯ ES QES Erschliessung: Quartierserschliessungsstrasse
- ⋯ ES ZS Erschliessung: Zufahrtsstrasse
- ⋯ ES ZW Erschliessung: Zufahrtsweg
- ⋯ GS Güterstrasse
- ⋯ W Weg

**Punktarten**

- Kilometrierungspunkt
- Zwischenpunkt
- Knotenpunkt

**Hinweise**

- Kantonsstrassen**
- HVS Hauptverkehrsstrasse
  - RVS Regionalverbindungsstrasse

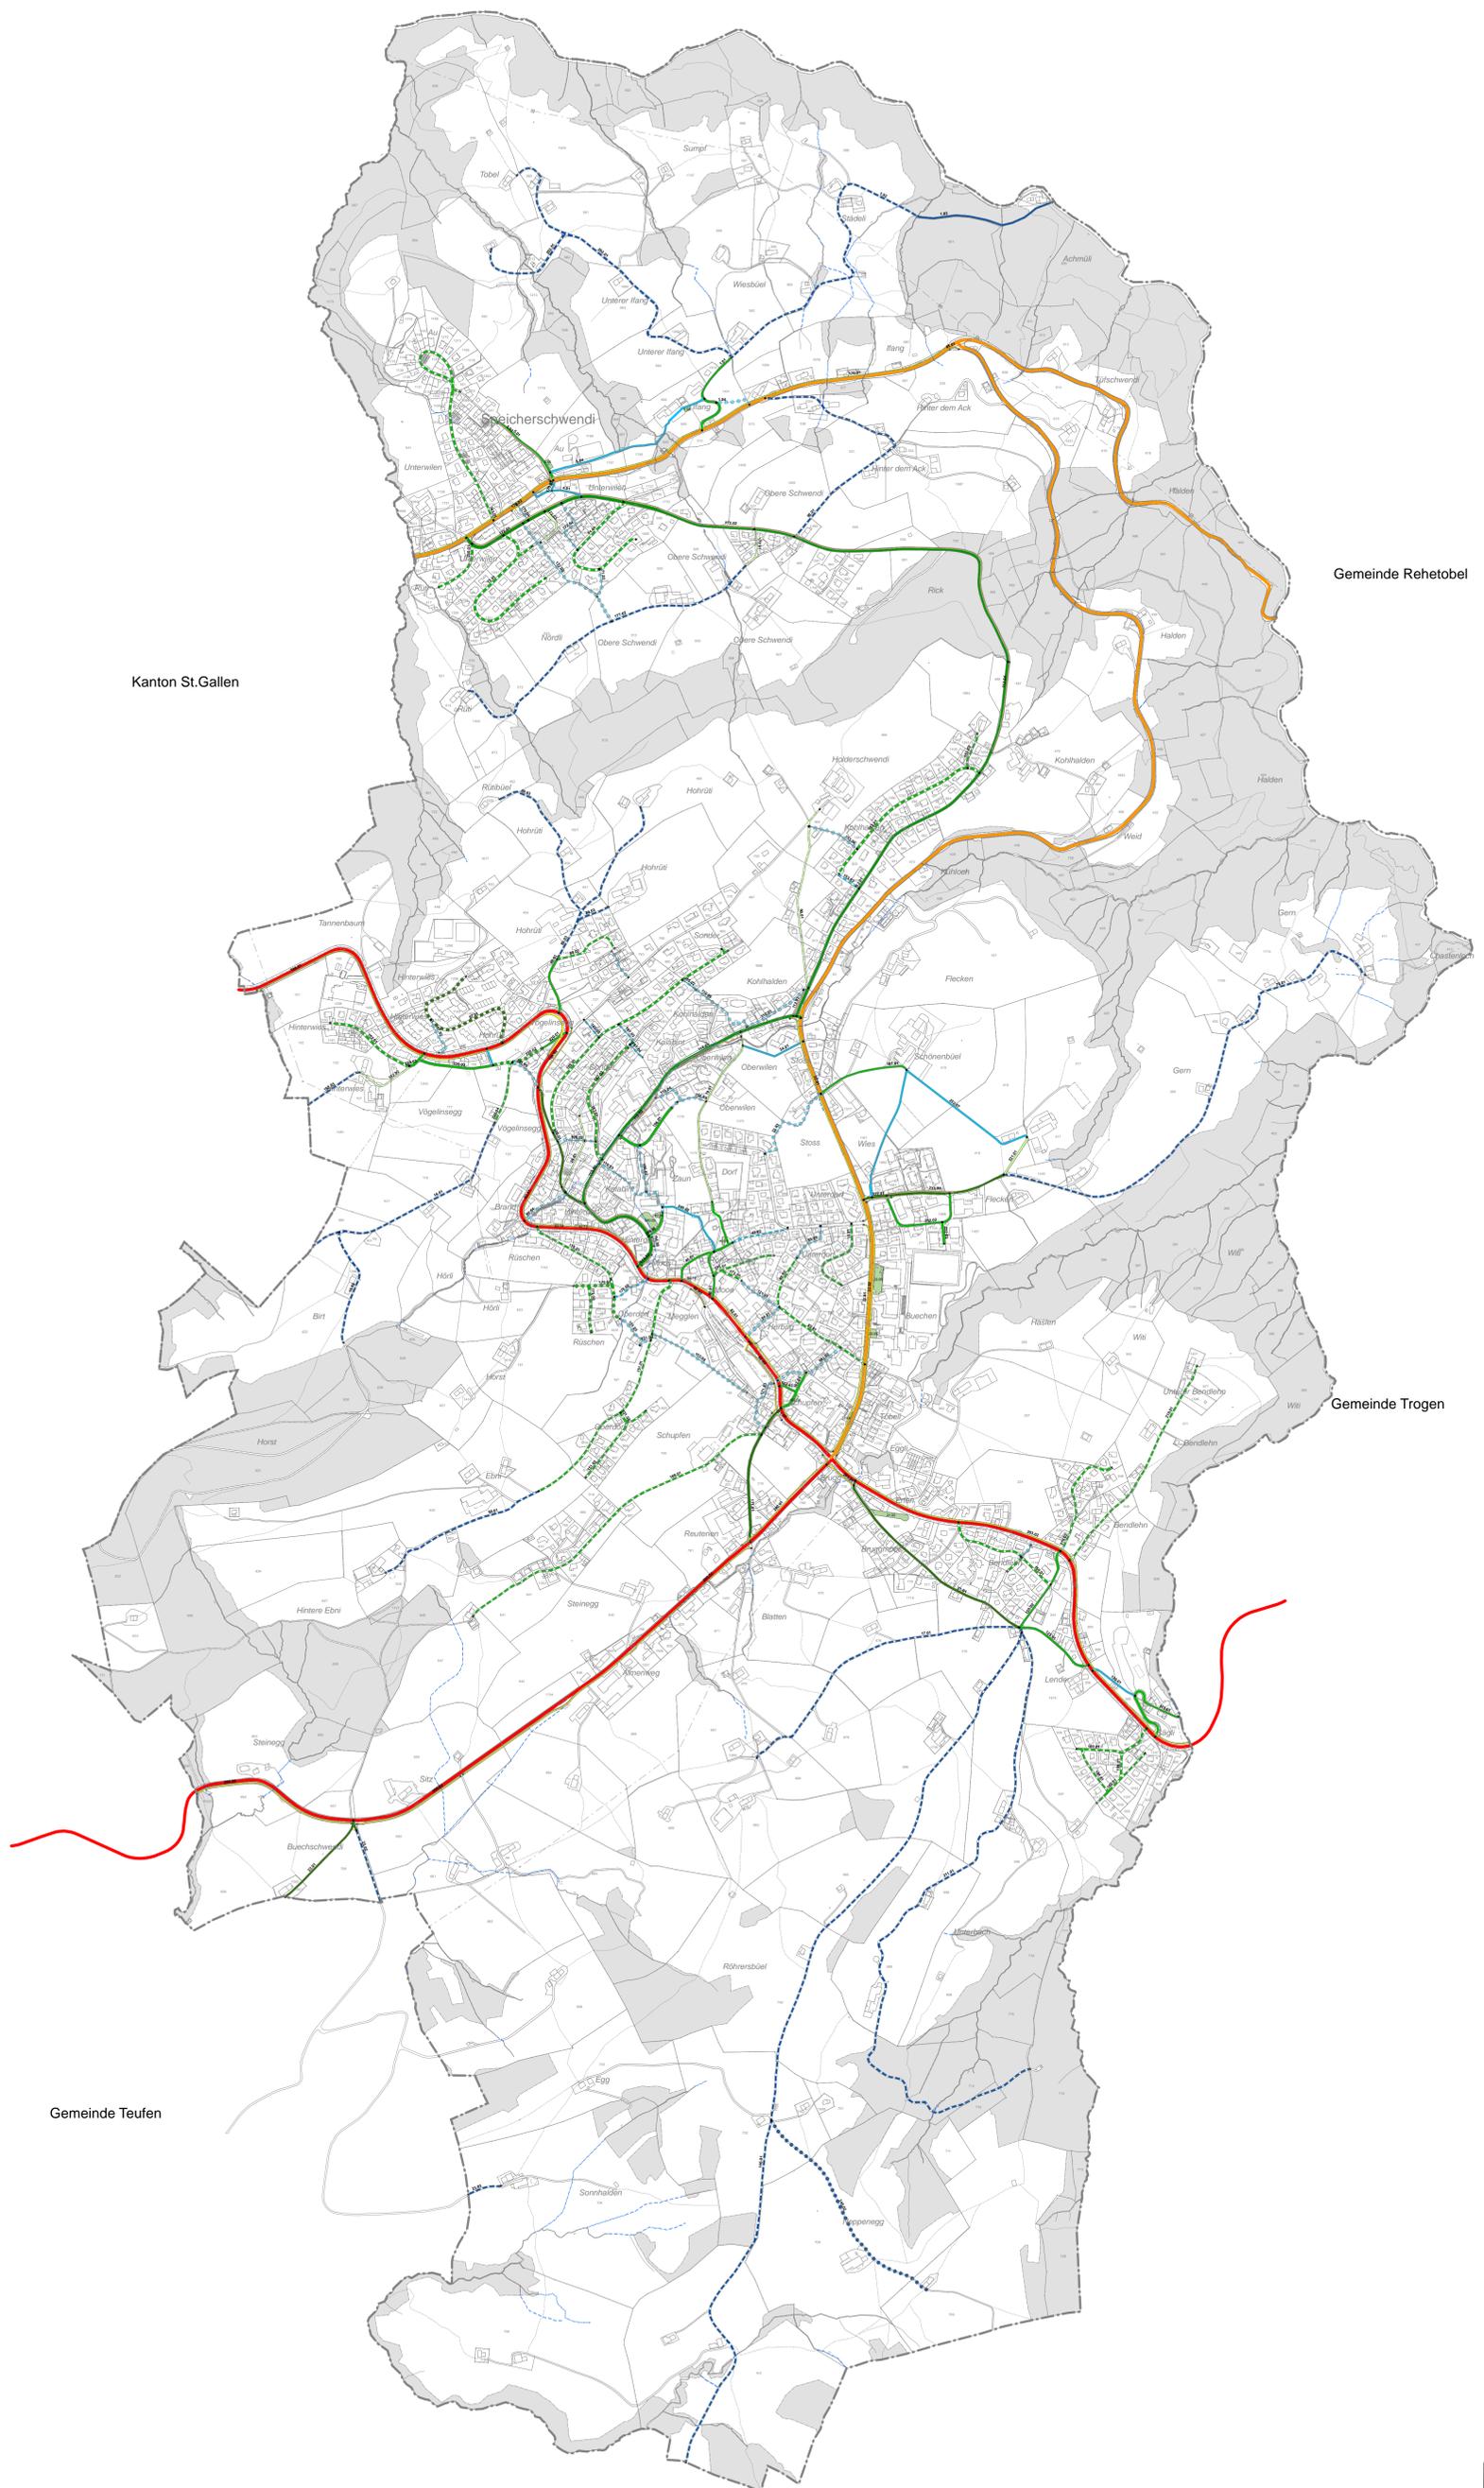

Gemeinde Rehetobel

Kanton St.Gallen

Gemeinde Trogen

Gemeinde Teufen