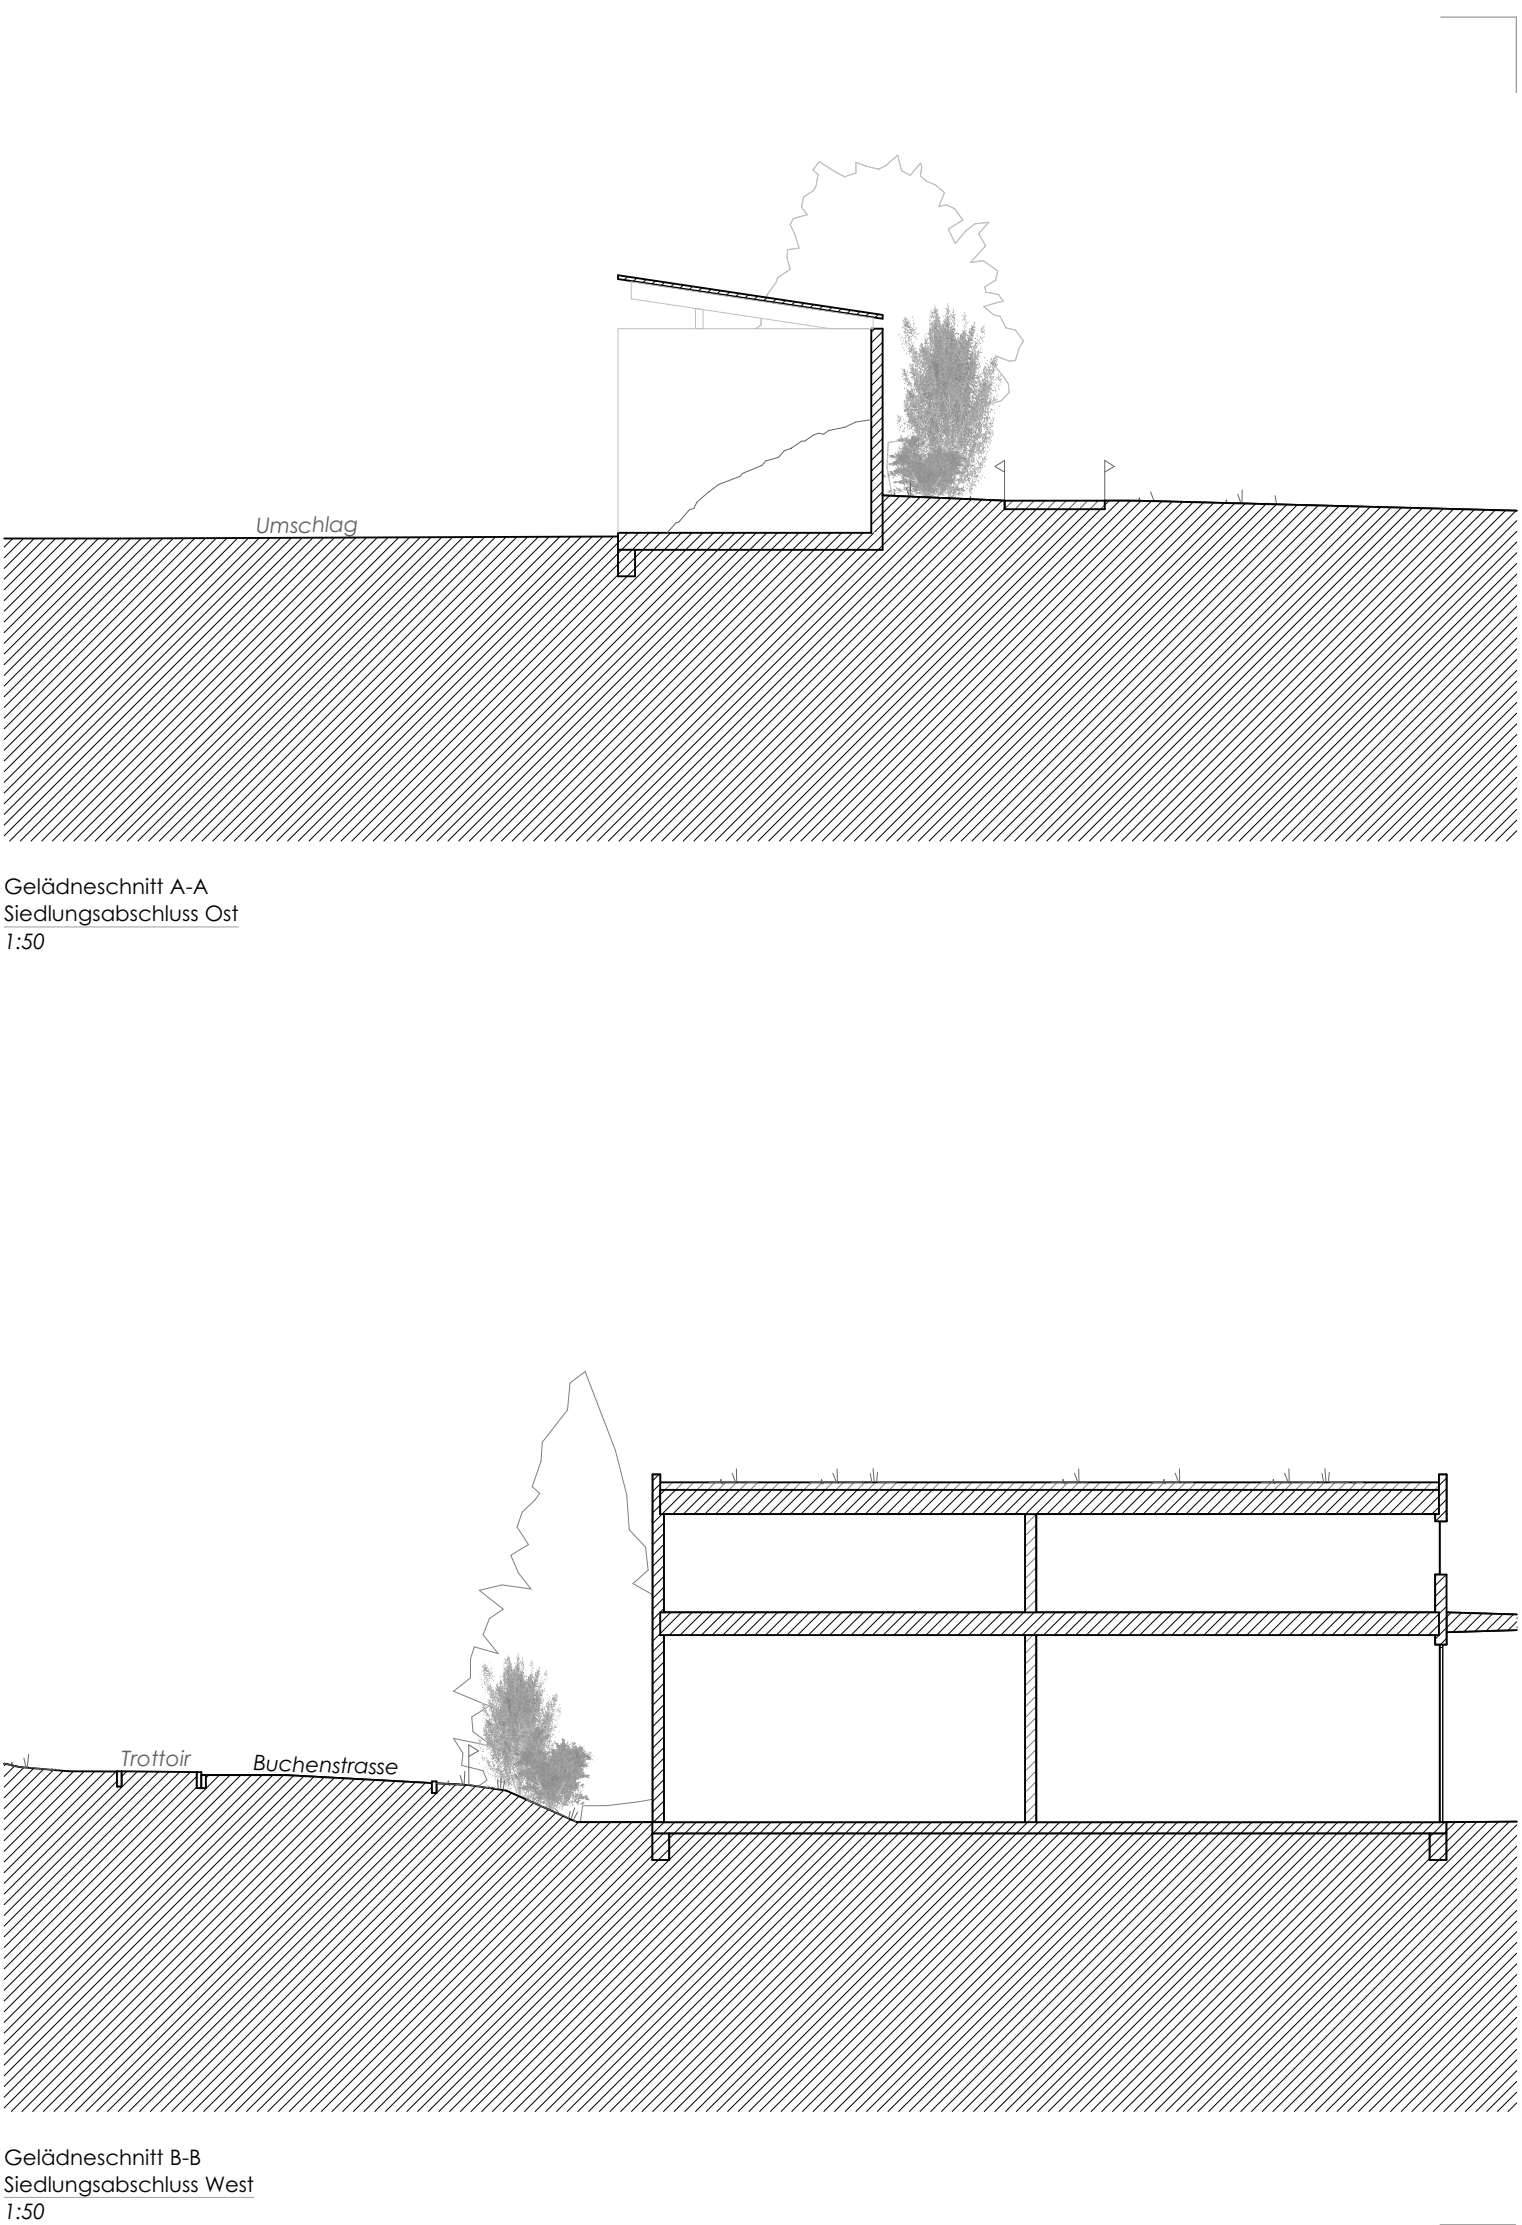
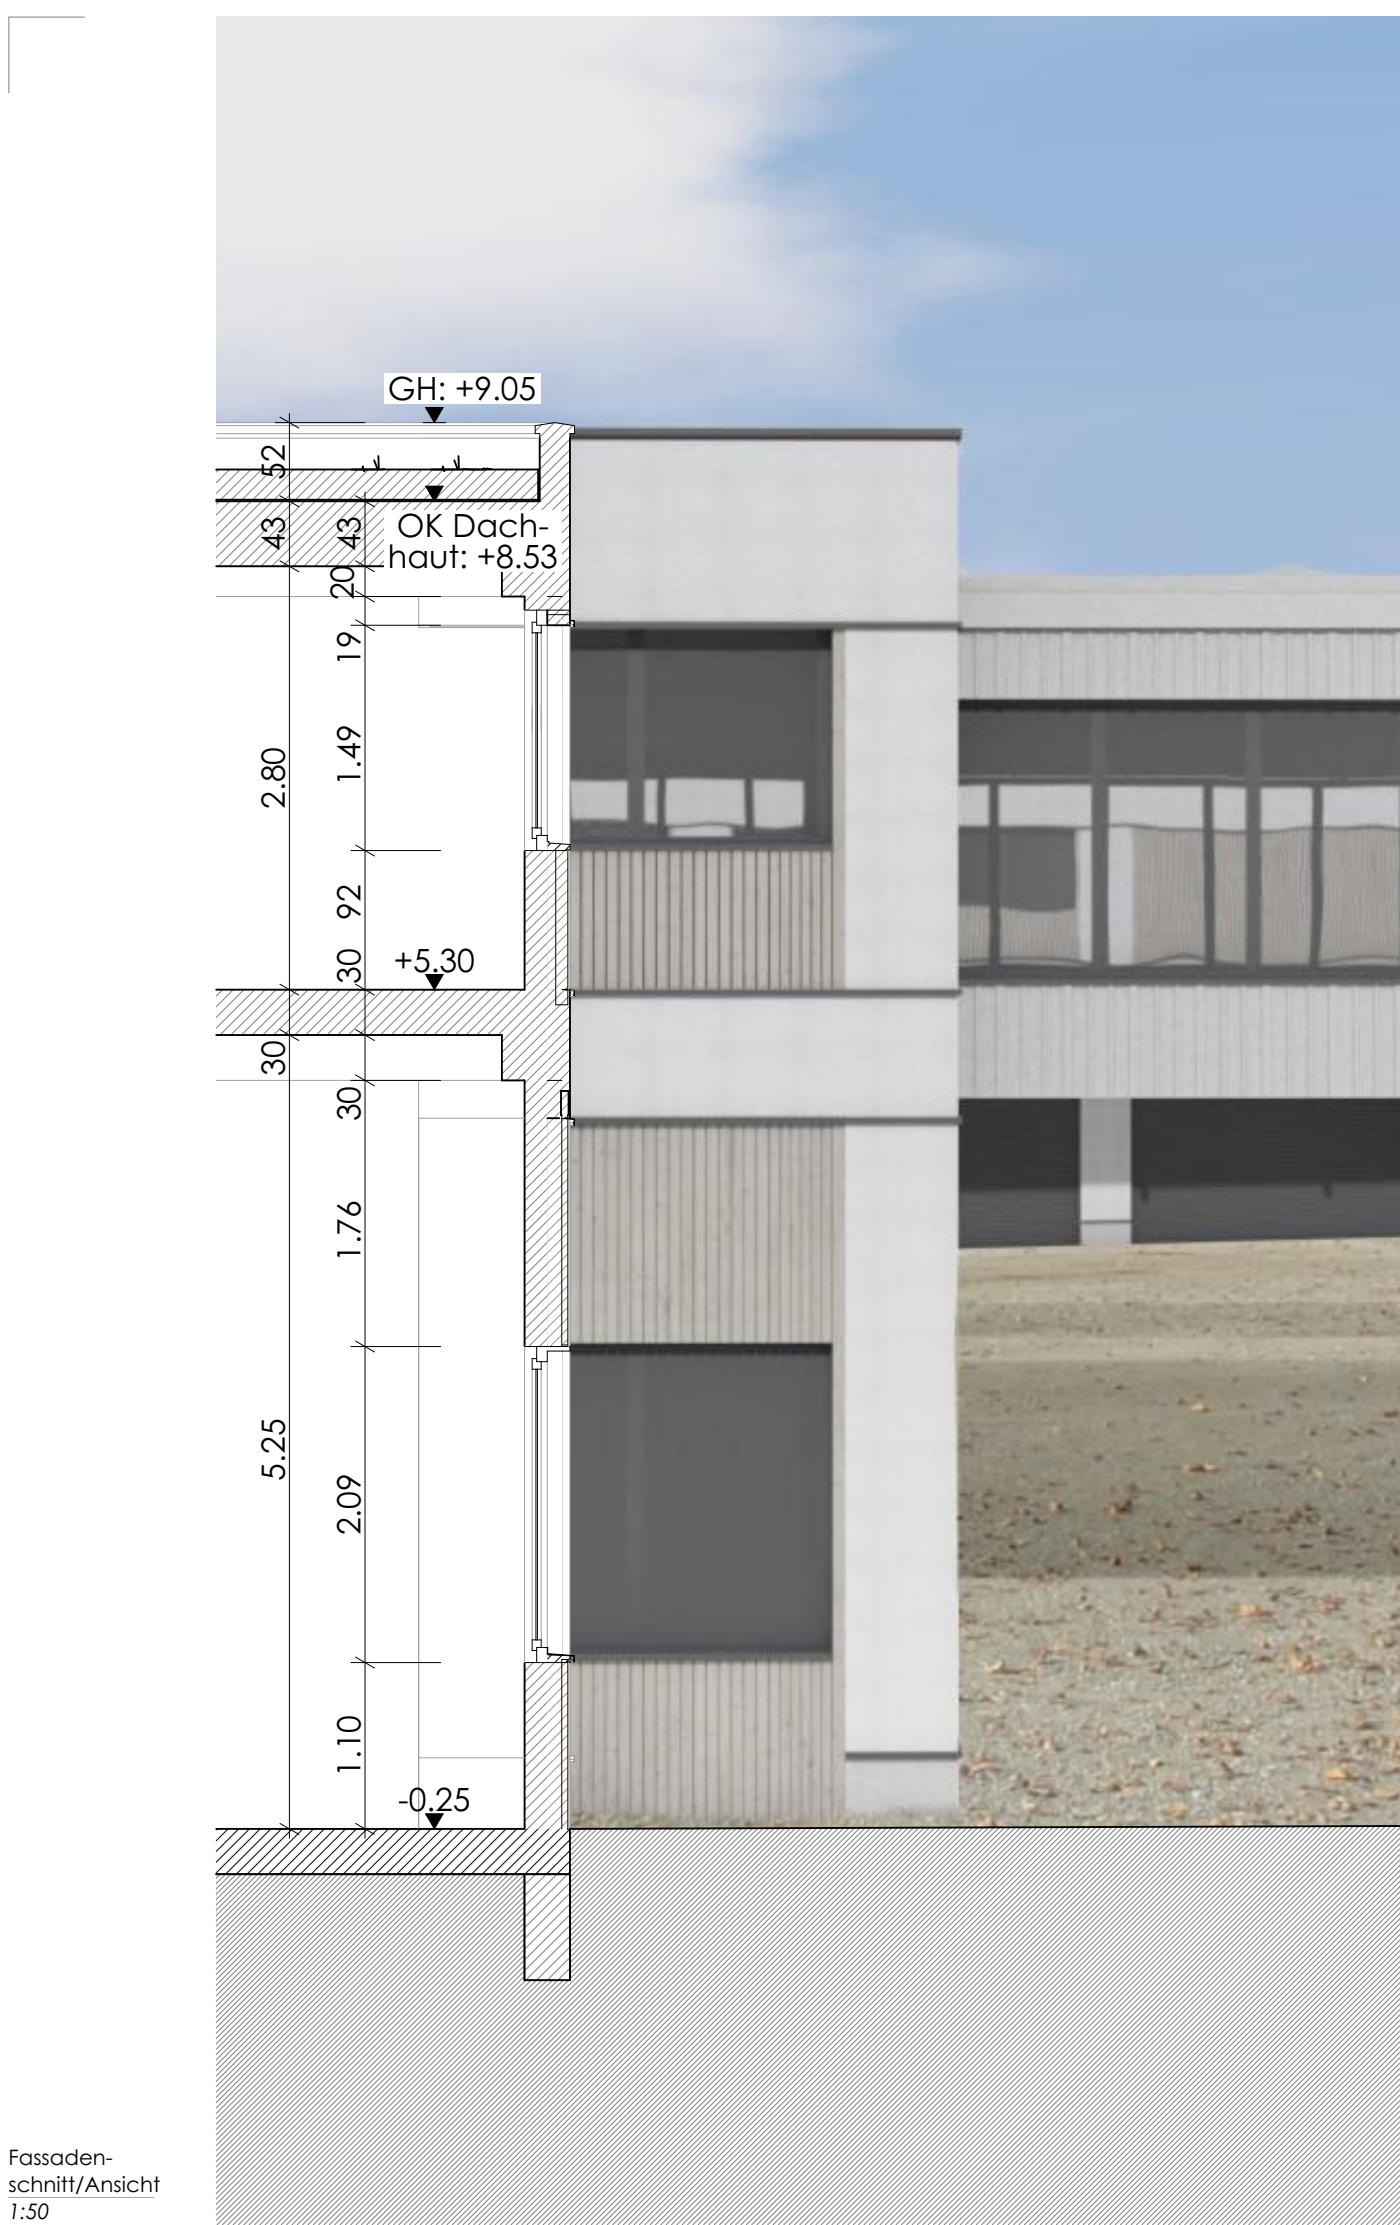


BAUVORHABEN		Parzelle/ Katen (Meesenhöhe):		VS	
Gewerbeareal Wies Wies, 9042 Speicher		Parzelle: 1161 ± 0.00 = 894.00 m.ü.M			
BAUHER:					
Imgra GmbH Buchschwendi 476, 9042 Speicher					
PLANVERFASSEN / ARCHITEKTUR:					
Nägeli AG Zwischenstr. 27, 9056 Gais, 071 791 90 00					
PLANNUMMER:		PLANSTITEL:		PROJEKTNUMMER:	PLANUNGSPHASE:
2.7.3		Fassade / Grenzgestaltung		2018-121	Studie
				GEZEICHNET:	
				Simon Wüst	
				MASSSTAB:	
				1:200, 1:50	
				PLANGRÖSSE:	AUSDABE:
				841/594	24.06.2021
G:\Gefälle_Abzogen\Projektaustausch - Nägeli AG\Imgra_Speicher\Graf_Speicher_Wies\Projektgrundlagen\Architekturpläne\Graf_Wies.pn					
21.06.2021, simon					