



Projekt Nr. 028.2.011.02 / AM 14. Oktober 2022

1. Nachführung Strassenverzeichnis 1:500 / 1'000 / 5'000
Es sind nur die rot umrandeten Planausschnitte Bestandteil der öffentlichen Planaufgabe

Stand öffentliche Auflage

Öffentliche Planaufgabe:

Vom Gemeinderat erlassen am:
Der Gemeindepräsident Die Gemeindegemeinschaft

Vom Departement Bau und Volkswirtschaft des Kantons Appenzel Ausserrhodens genehmigt am:
Dolf Biasotto, Regierungsrat

ERR Raumplaner AG
Taufener Strasse 19 | 9001 St. Gallen | T +41 (0)71 227 62 62 | info@err.ch | www.err.ch

err

Legende

- Gemeindestrassen
- SS Sammelstrasse
 - ES QES Erschliessung: Quartiererschliessungsstrasse
 - ES ZS Erschliessung: Zufahrtsstrasse
 - ES ZW Erschliessung: Zufahrtsweg
 - GS Güterstrasse
 - W Weg
 - T_Kt Trottoir entlang Kantonsstrasse
 - T_Gde Trottoir entlang Gemeindestrasse
 - P Platz, Parkplatz

- Genossenschafts-, Korporationsstrassen
- ES QES Erschliessung: Quartiererschliessungsstrasse
 - ES ZS Erschliessung: Zufahrtsstrasse
 - ES ZW Erschliessung: Zufahrtsweg
 - GS Güterstrasse
 - W Weg
 - T_Gde Trottoir entlang Genossenschafts-, Korporationsstrassen

- Privatstrassen
- ES QES Erschliessung: Quartiererschliessungsstrasse
 - ES ZS Erschliessung: Zufahrtsstrasse
 - ES ZW Erschliessung: Zufahrtsweg
 - GS Güterstrasse
 - W Weg

- Punktarten
- Kilometrierungspunkt
 - Zwischenpunkt
 - Knotenpunkt


Hinweise

- Kantonsstrassen
- HVS Hauptverkehrsstrasse
 - RVS Regionalverbindungsstrasse


Es sind nur die rot markierten Elemente Bestandteil der öffentlichen Planaufgabe.

Ausschnitt rechtskräftiges Strassenverzeichnis

110.06 | Sonder - Kalabinth / 110.07 | Kalabinth M 1:1'000

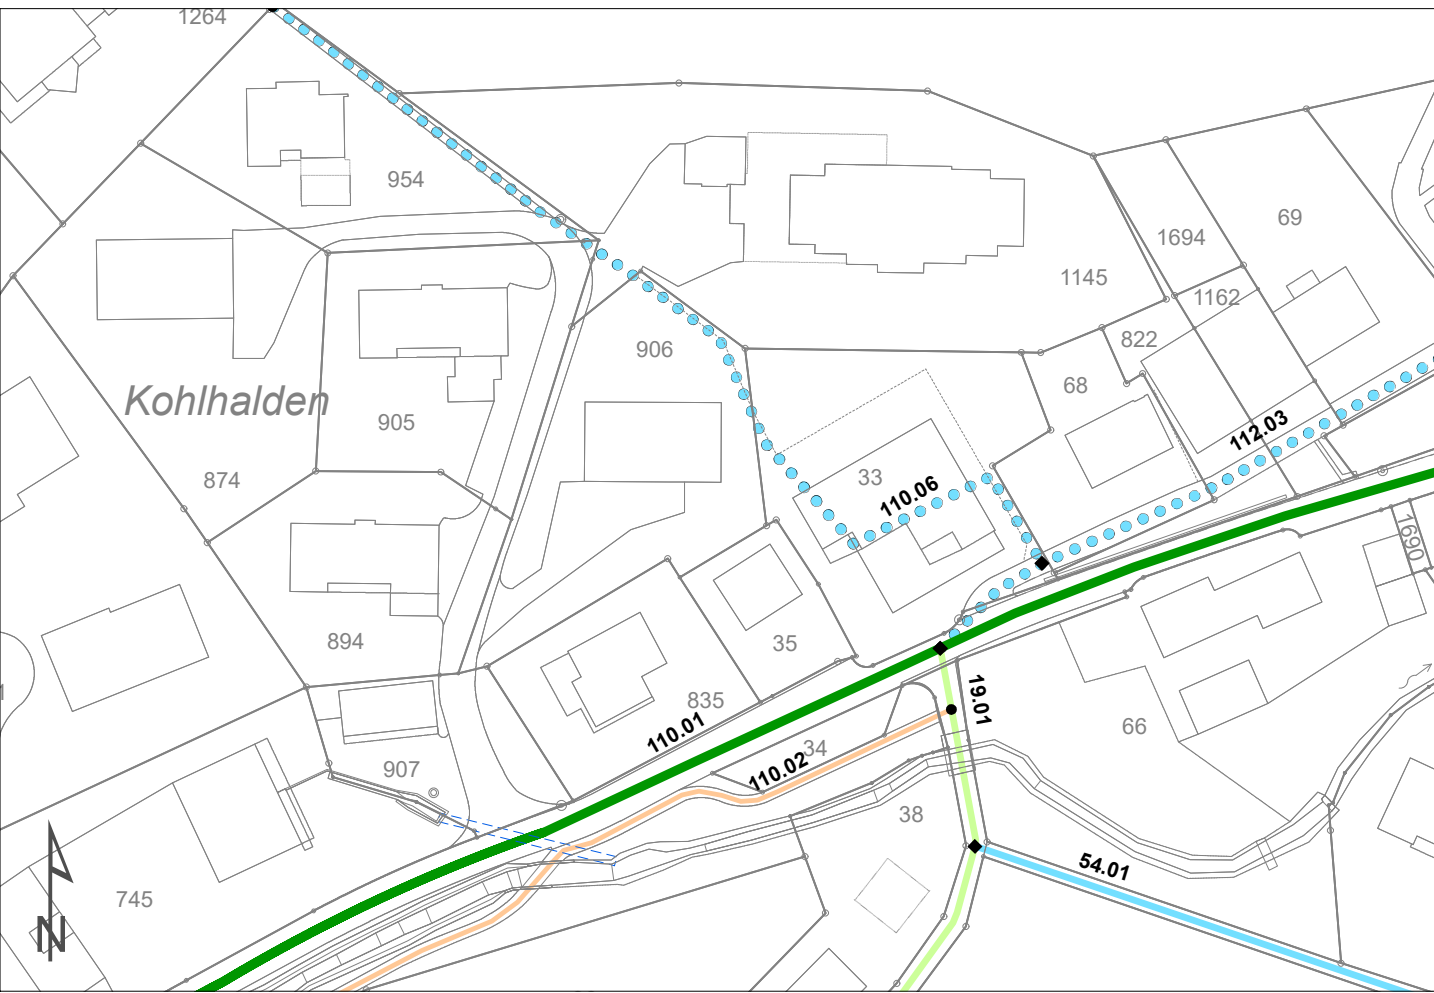


188.01 | St. Gallerstrasse M 1:5'000

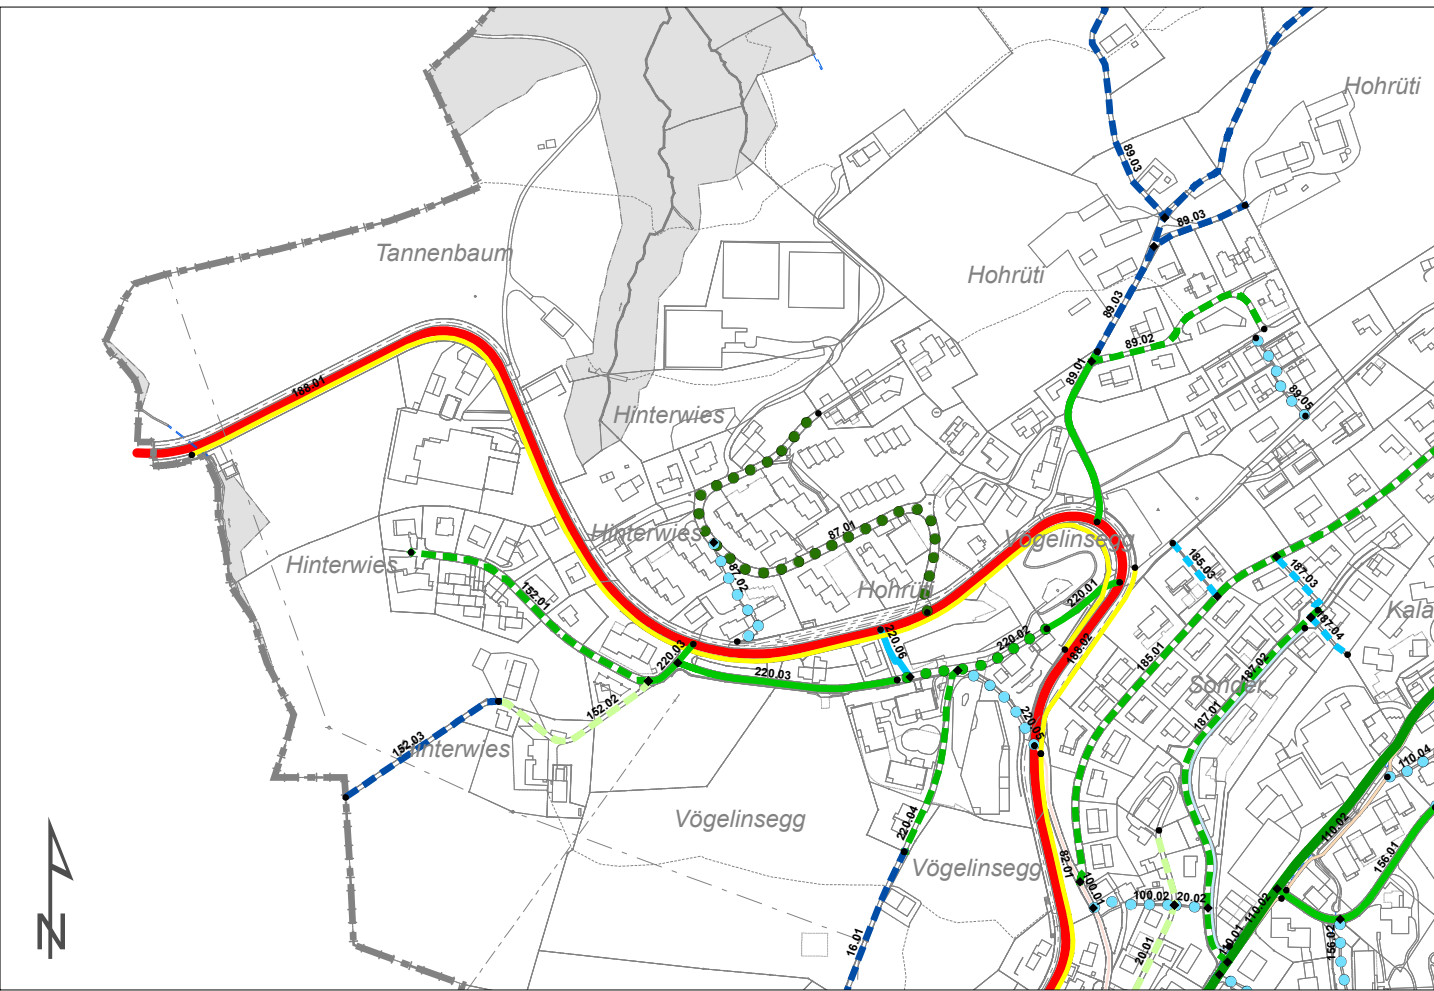

83.03 | Herbrig M 1:500




88.01 bis 88.04 | Höhenweg M 1:5'000

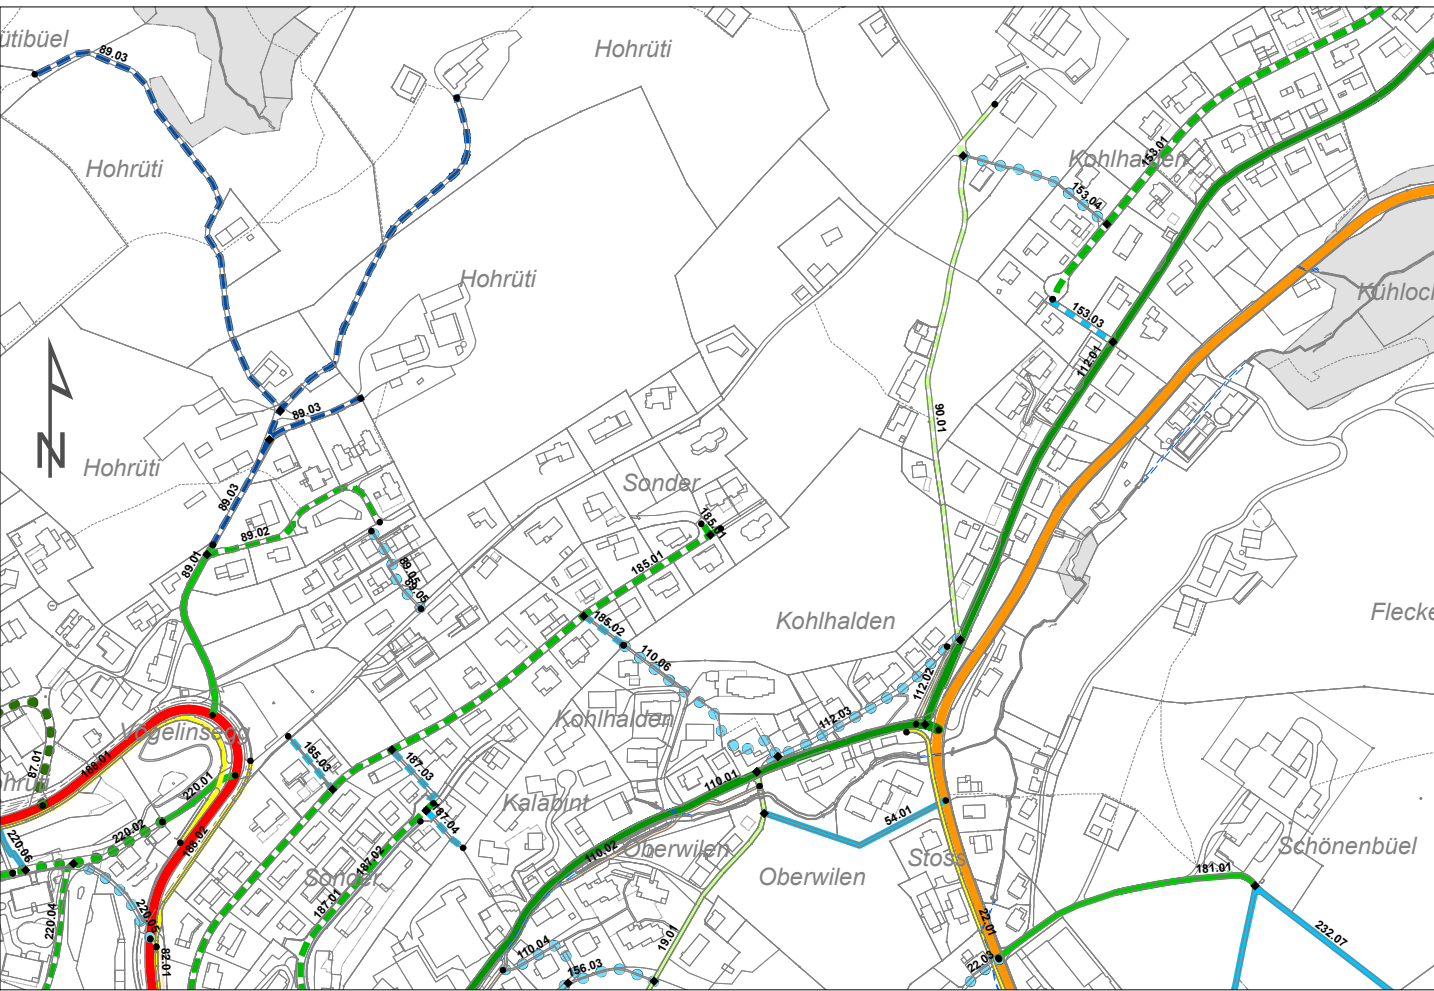



178.01 | Rickhalden M 1:1'000




Änderung

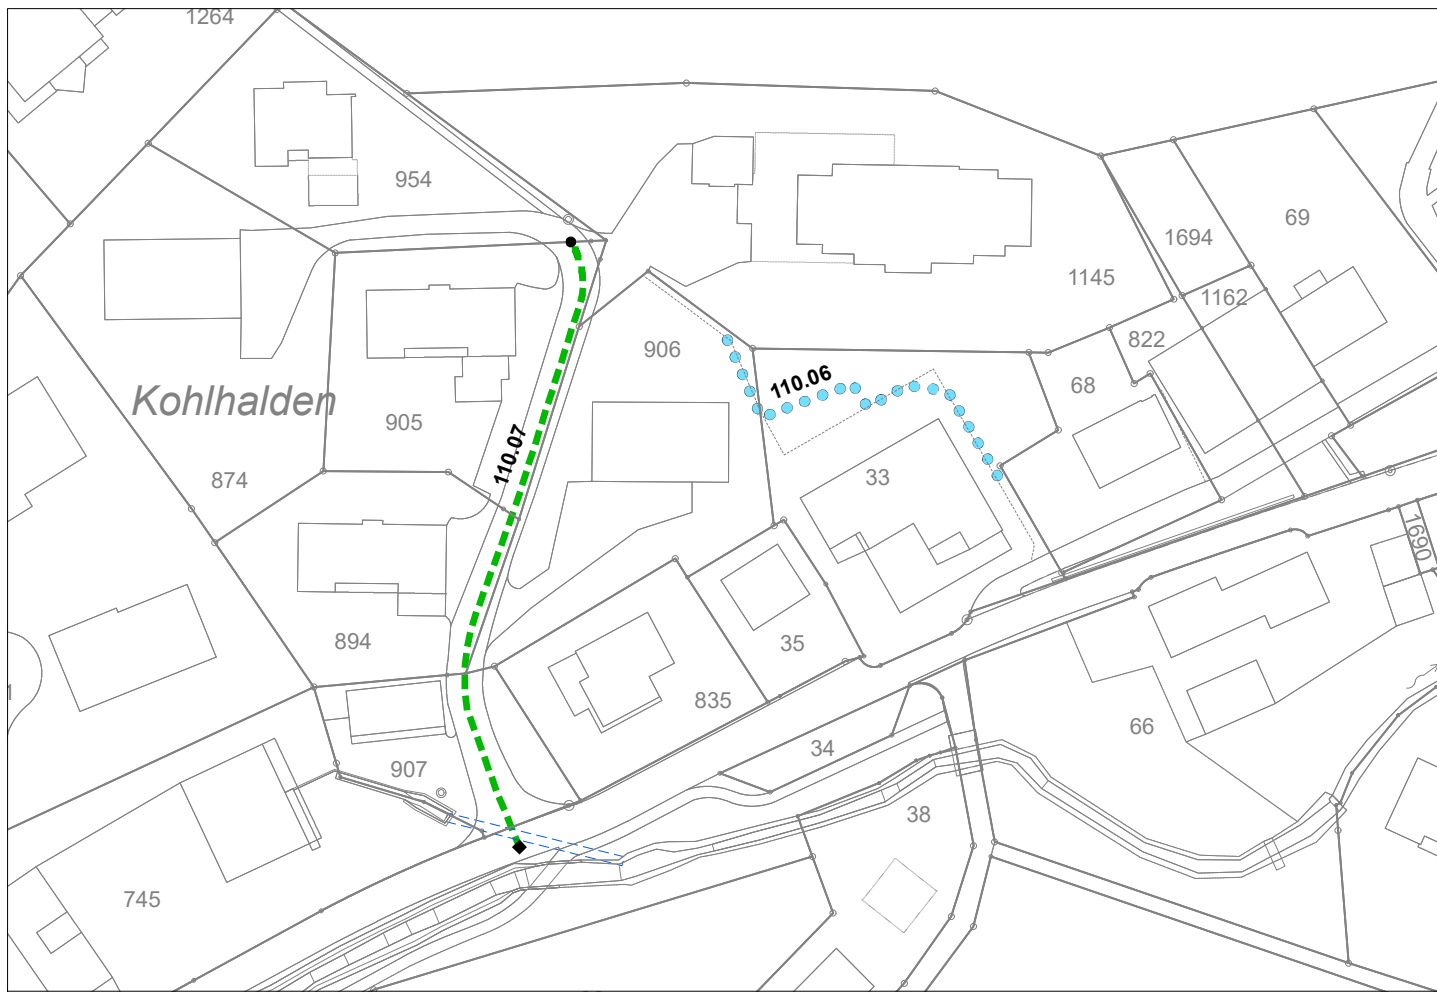

Hinweis: Flächenveränderung

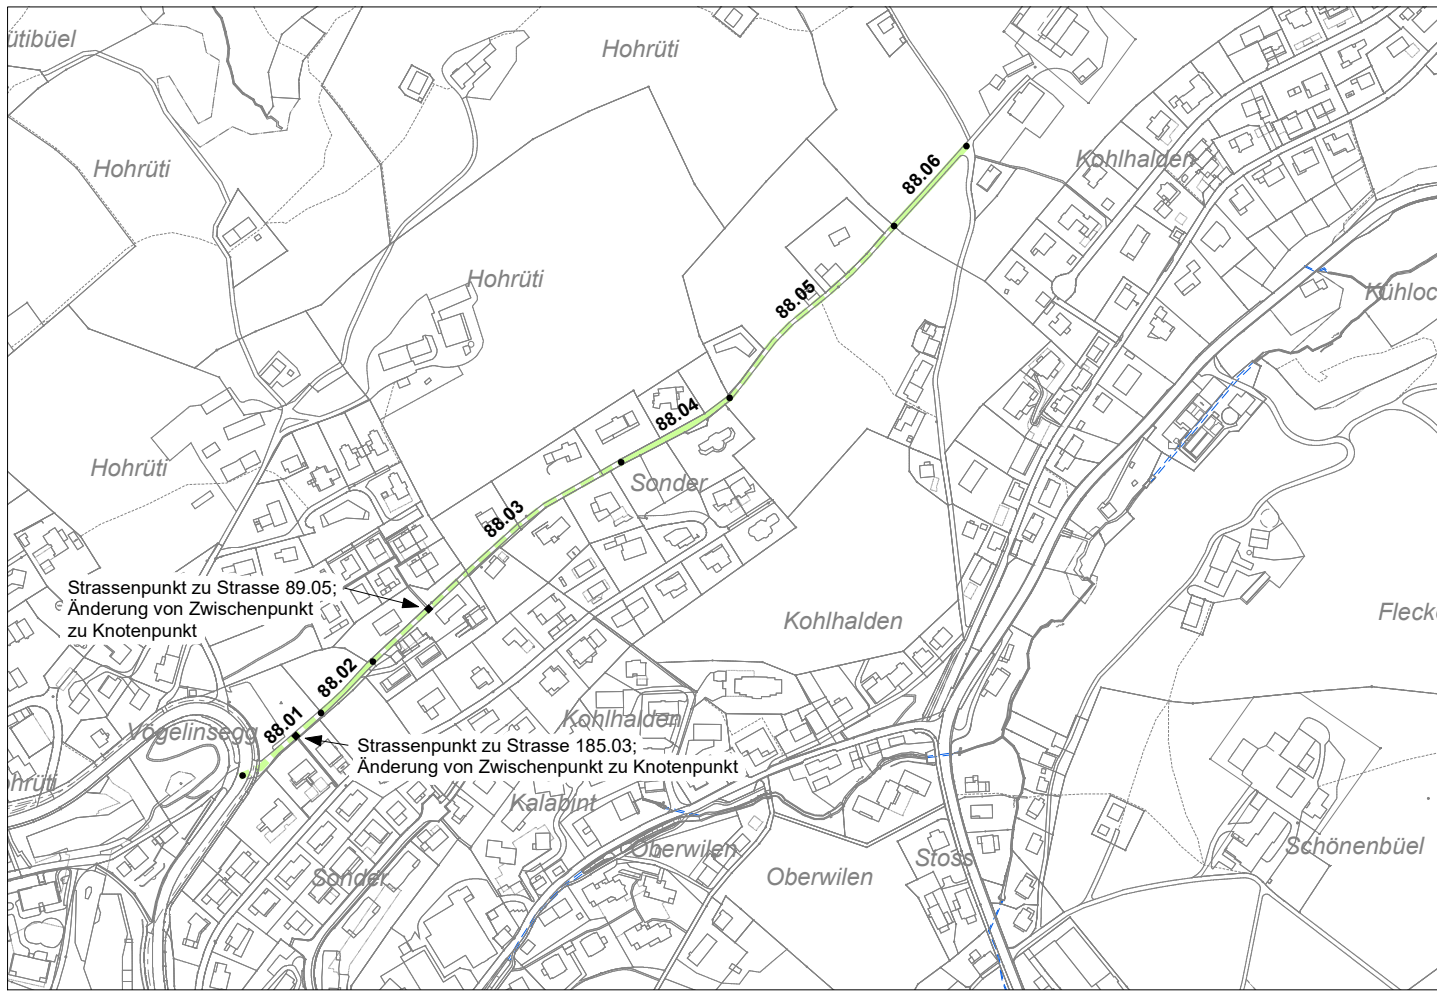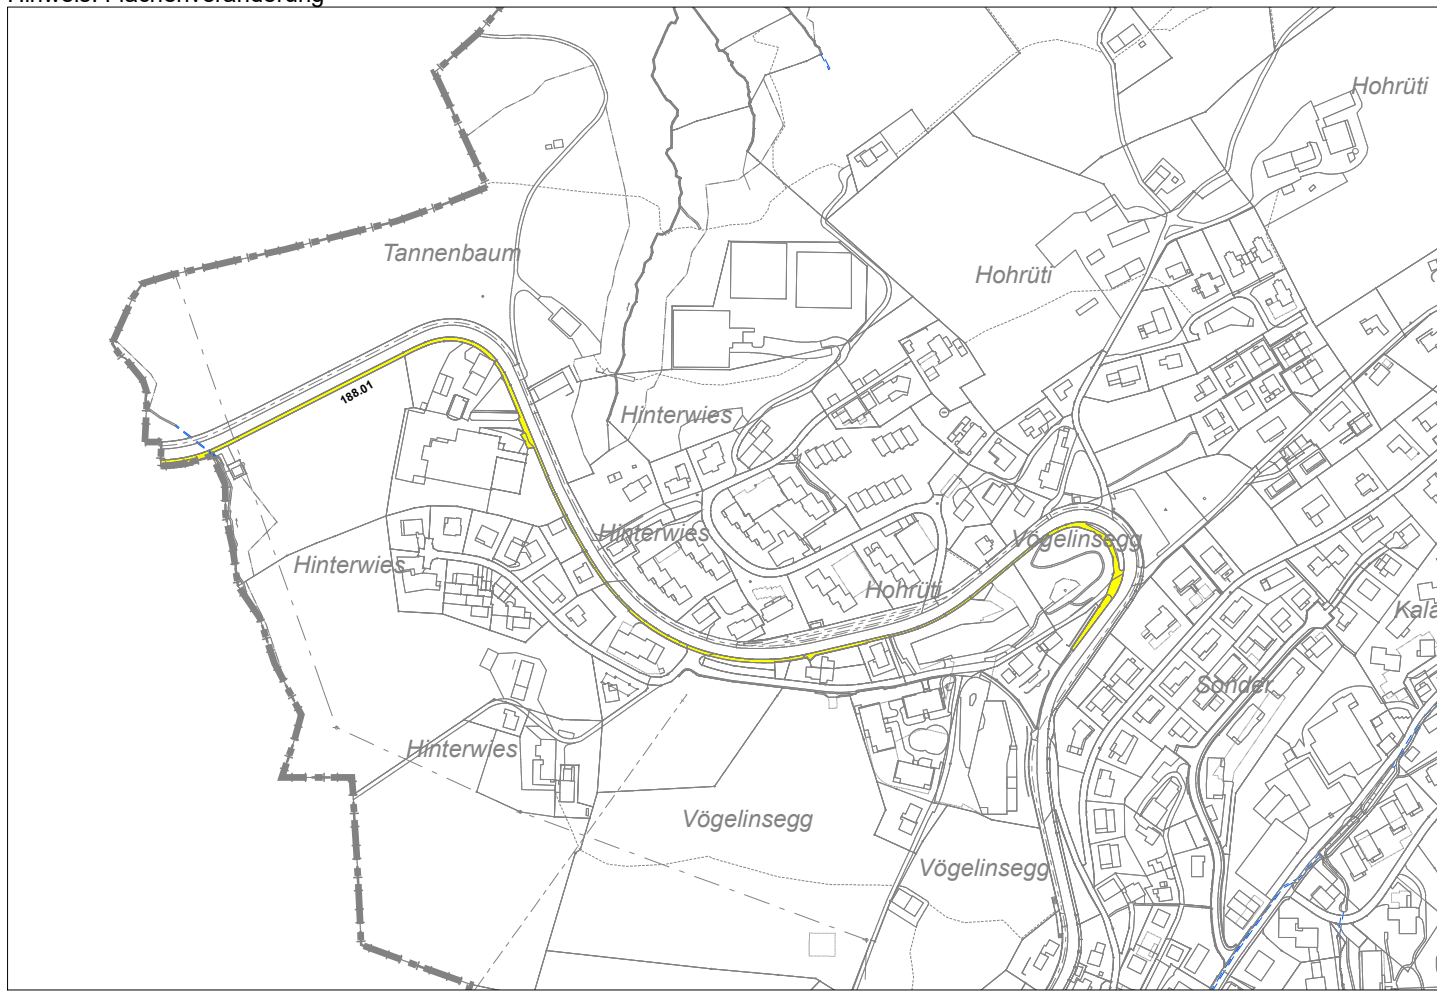


Ausschnitt rechtskräftiges Strassenverzeichniss nach Änderung

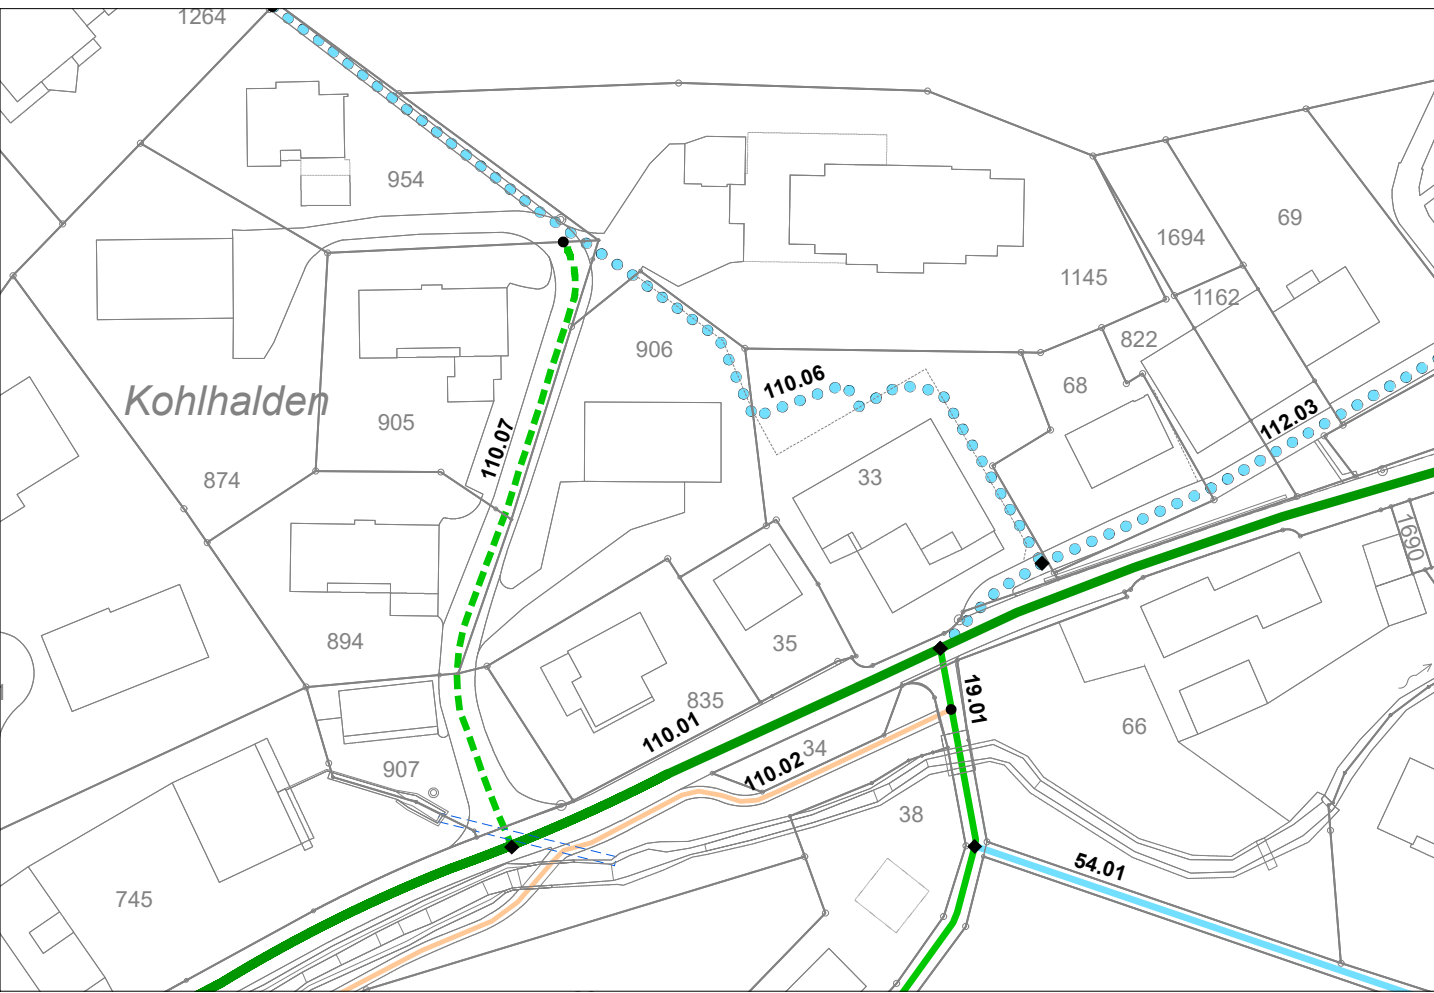

Ämtliche Vermessung: Stand März 2022, Geoinfo AG


Hinweis: keine flächige Darstellung gemäss Datenmodell

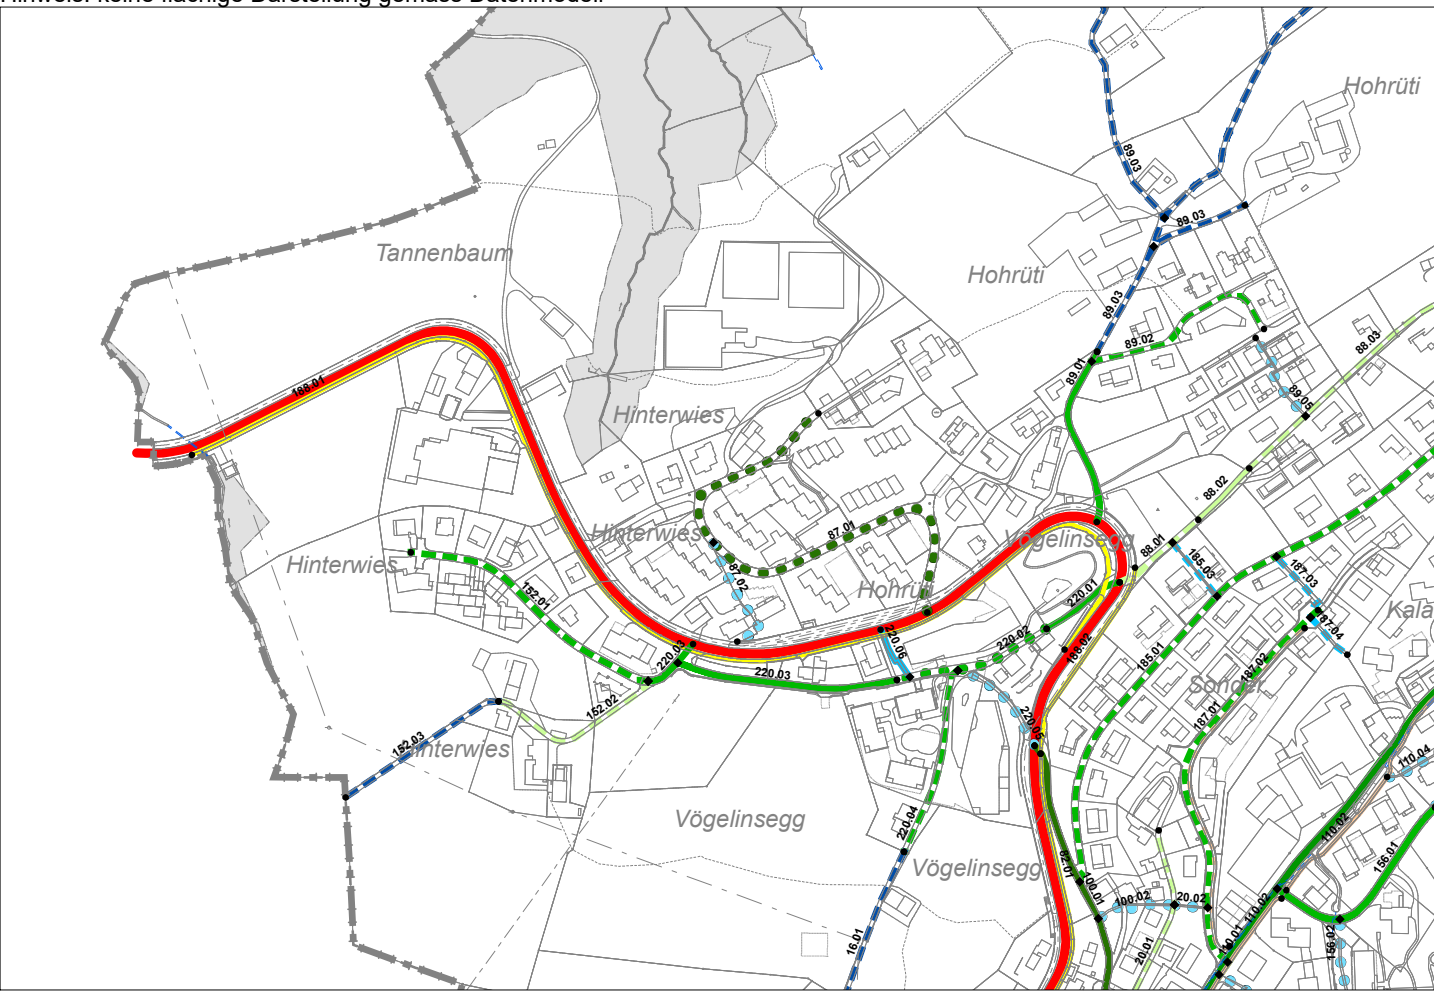

Ämtliche Vermessung: Stand März 2022, Geoinfo AG



Ämtliche Vermessung: Stand März 2022, Geoinfo AG

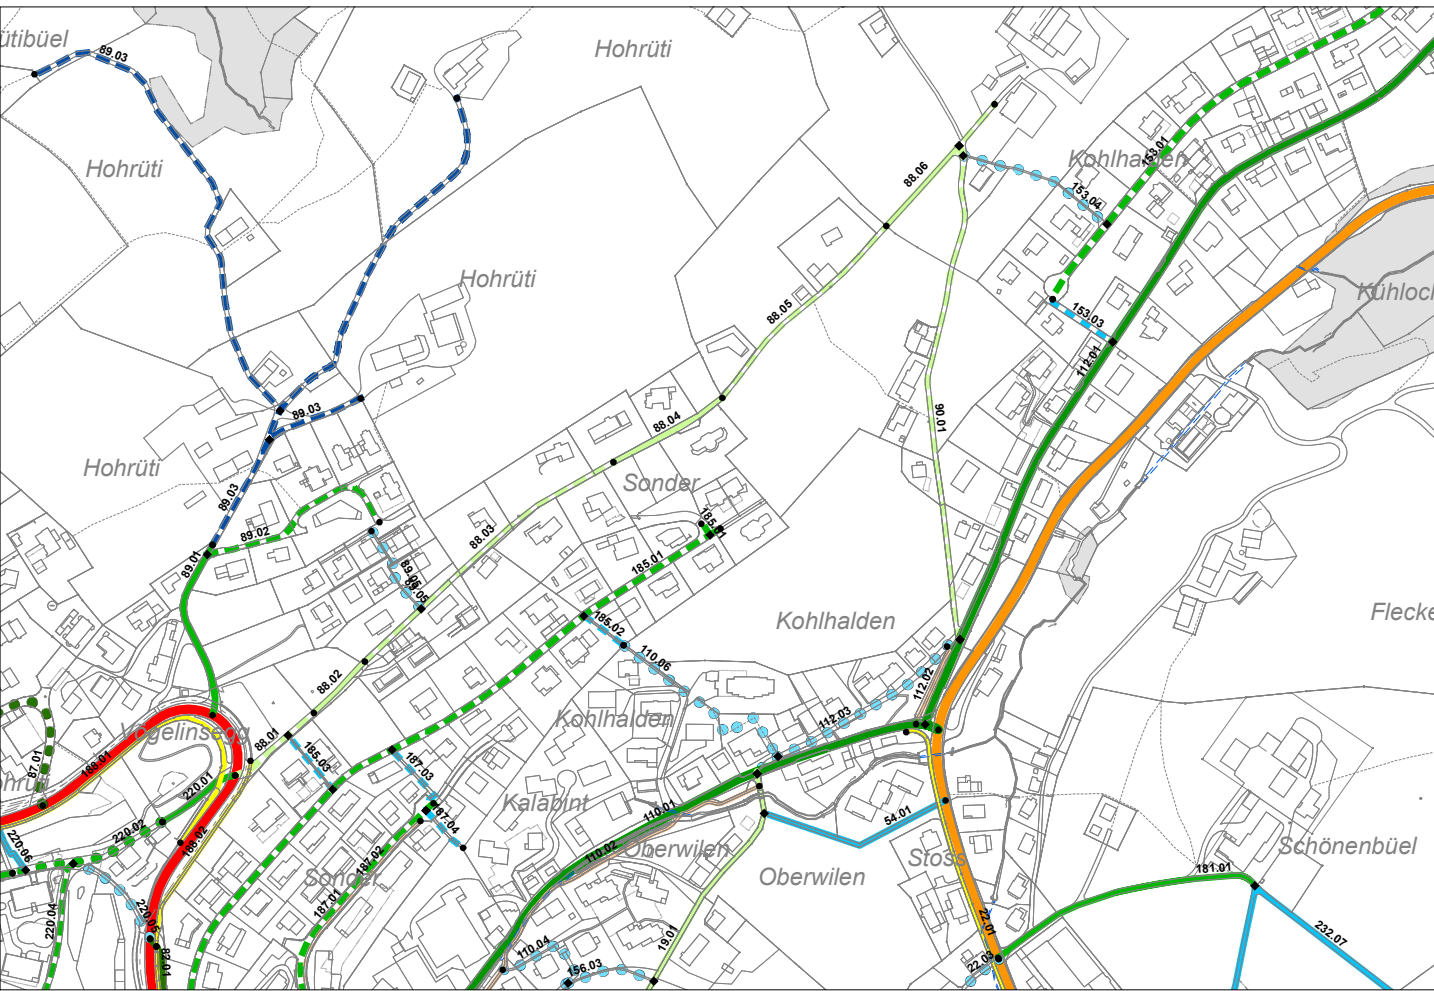

Ämtliche Vermessung: Stand März 2022, Geoinfo AG



Ämtliche Vermessung: Stand März 2022, Geoinfo AG