



Ansicht Süd

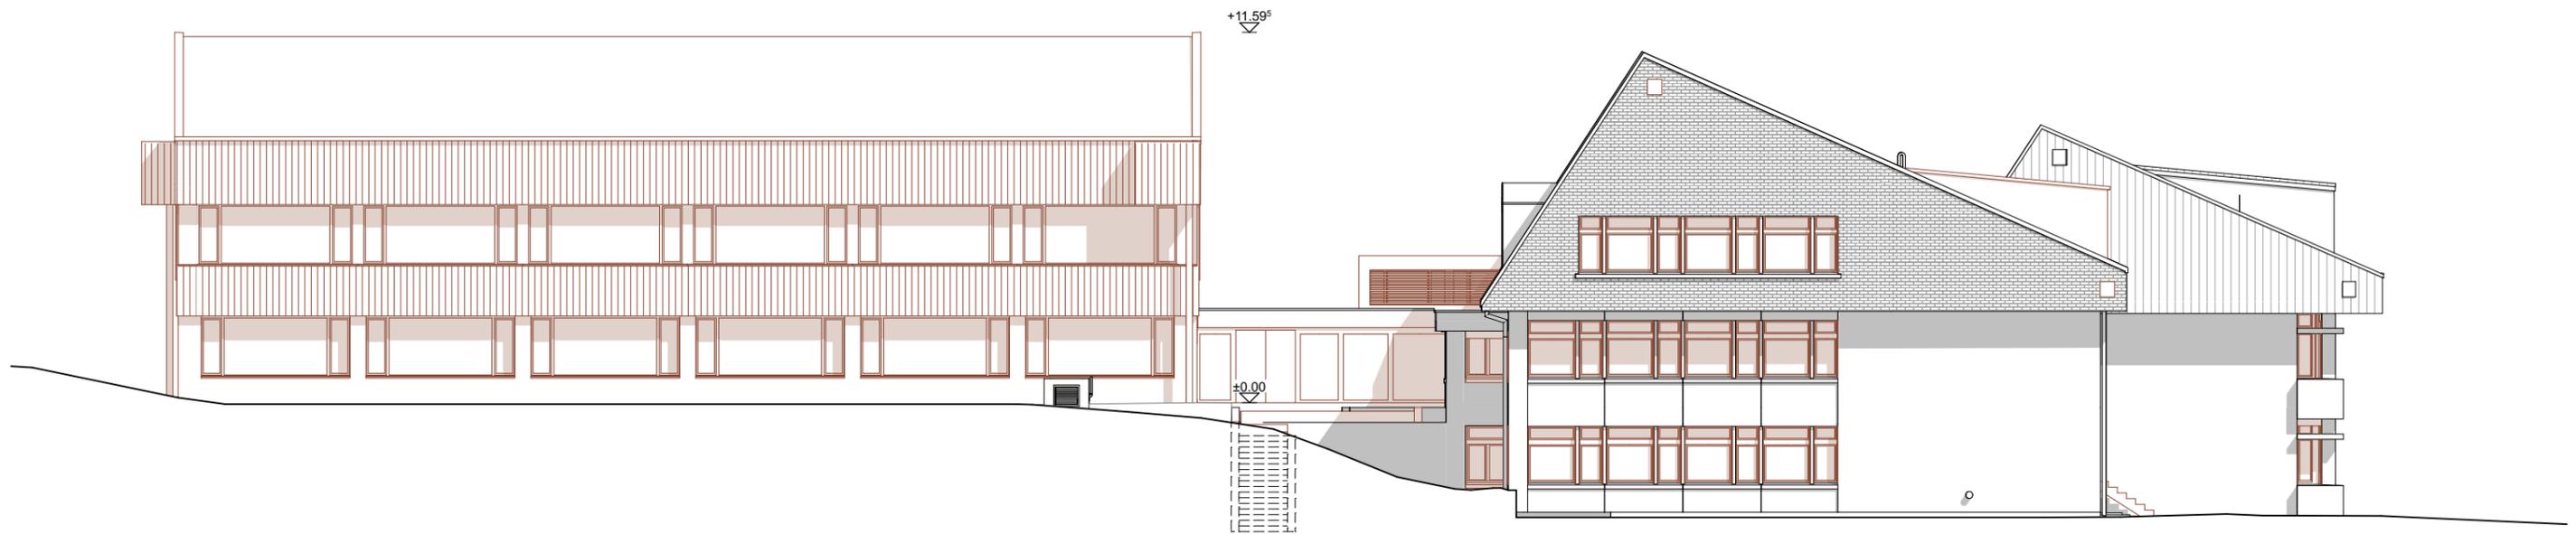

Ansicht Nord

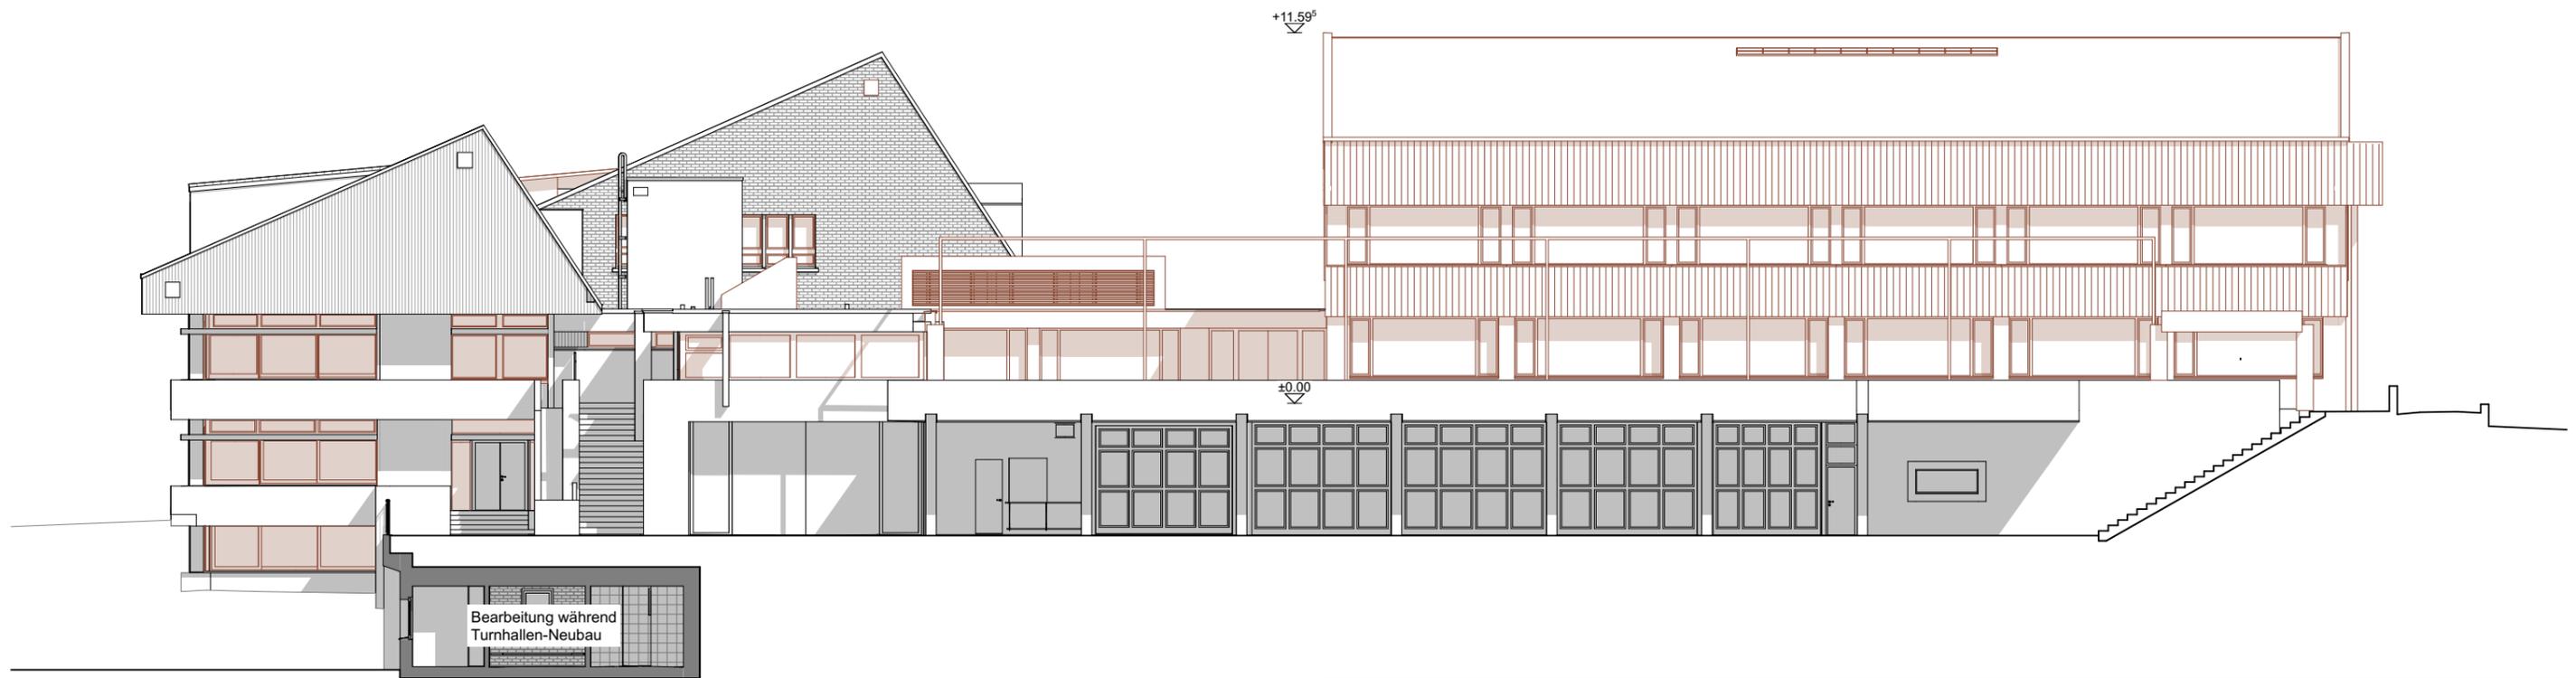

Grundlage KV (VP+) 07.03.2023

Bauherr: Gemeinde Speicher

Arealentwicklung Buchen, Speicher

Schulhaus Ansicht Nord / Süd

Architekten BSA / SIA, Zürcherstrasse 125, 8500 Frauenfeld, Tel. 052 728 09 99, Fax. 052 728 09 98, E-mail. antoniolhuber@ahp-arch.ch

antoniol+huber+partner

± 0.00 = 904.09

Projekt Nr. 378

Plan Nr. 31.1.10.W.1.1

Mst: 1:200


gez. rk

Dat. 26.10.2022


Rev. 10.02.2023

Pl.Gr. A3


Druckdatum 08.03.23

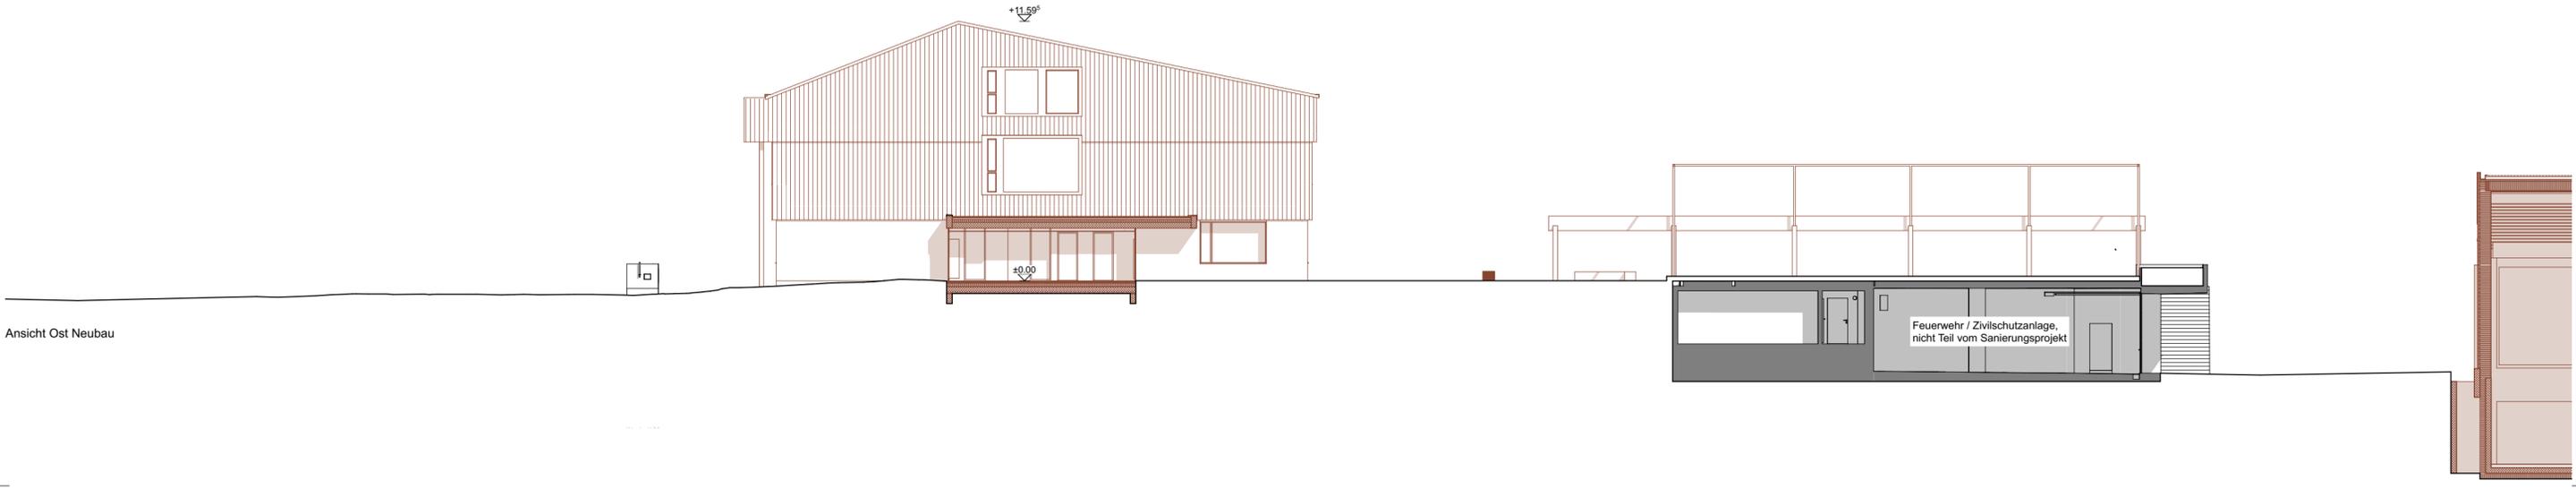

Ansicht Ost Neubau

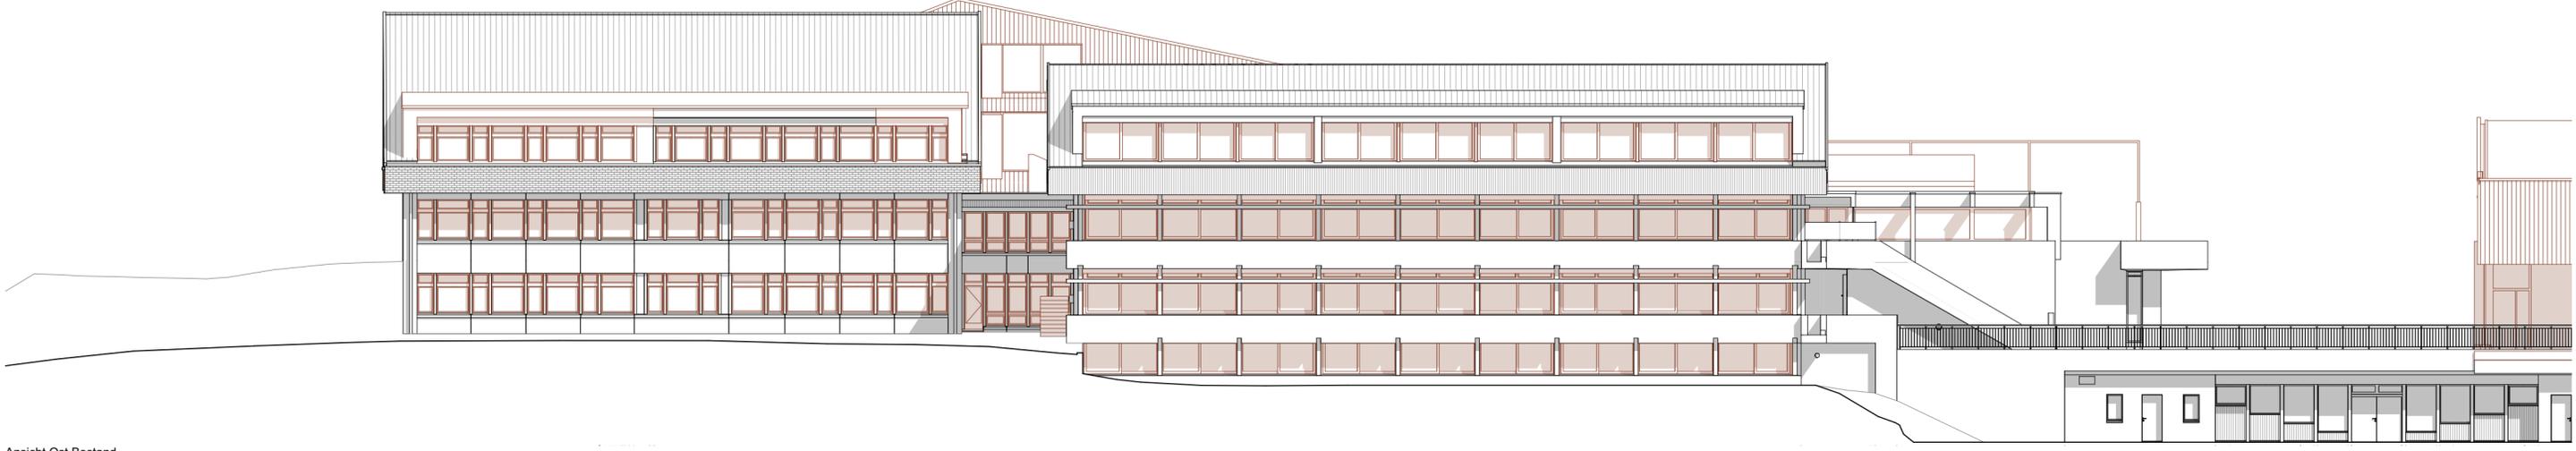

Ansicht Ost Bestand

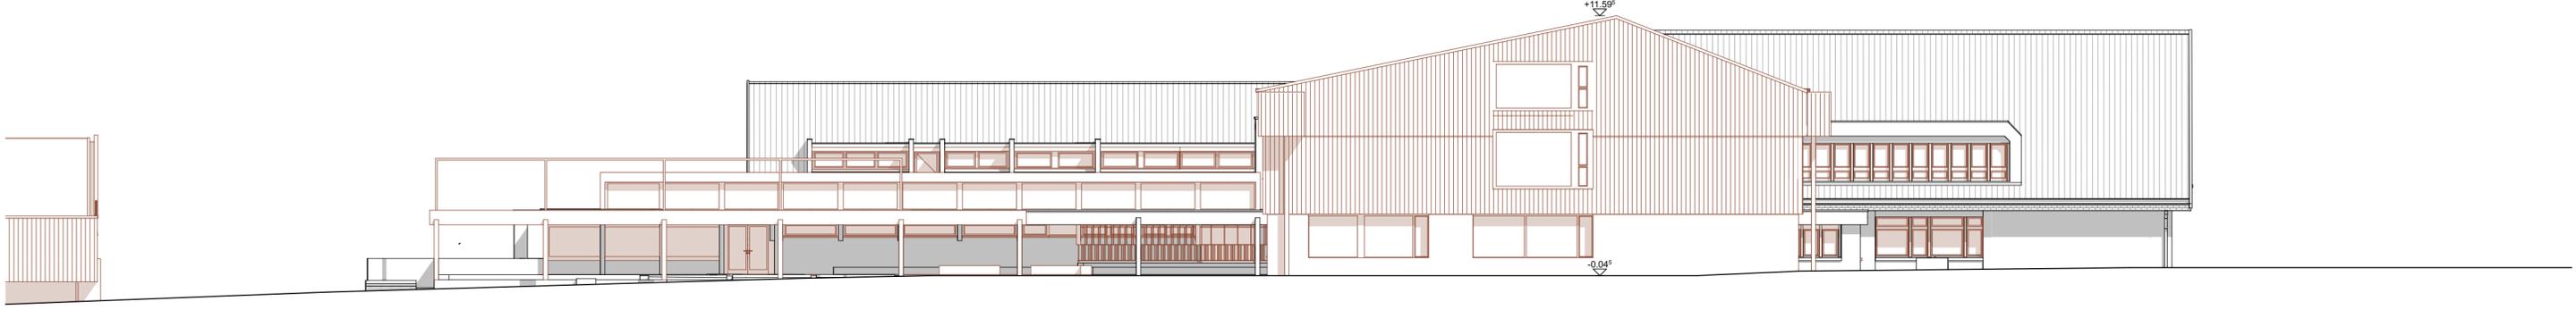

Ansicht West Neubau und Bestand

Grundlage KV (VP+) 07.03.2023

Bauherr: Gemeinde Speicher ± 0.00 = 904.09
 Arealentwicklung Buchen, Speicher Projekt Nr. 378
 Plan Nr. 31.1.10.W.1.2

Schulhaus Ansicht Ost / West Mst: 1:200

Architekten BSA / SIA, Zürcherstrasse 125, 8500 Frauenfeld, Tel. 052 728 09 99, Fax. 052 728 09 98, E-mail. antoniolhuber@ahp-arch.ch

antoniol+huber+partner

gez. rk
 Dat. 26.10.2022
 Rev. 10.02.2023
 Pl.Gr. A2
 Druckdatum 08.03.23