Einwohnergemeinde Speicher

Kohlhalden

Sanierung Kohlhalden

Strassenbau mit Werkleitungen

Querprofile Strassenbau Nebenachse 1:100

Vom Gemeinderat genehmigt für die Planauflage nach Strassengesetz

am: .....

Der Gemeindepräsident: Die Gemeindeschreiberin:

....

AUFLAGEPLAN

Dieser Plan hat öffentlich aufgelegen

vom ..... bis .....

Die Gemeindeschreiberin:

.....

Vom Gemeinderat erlassen am:

Der Gemeindepräsident: Die Gemeindeschreiberin:

....

Etappe 6

Vorstudie	Vorprojekt	Bauprojekt	**Auflageprojekt**	Ausführungsprojekt

nrp ingenieure
INGENIEURE · GEOMATIKER · RAUMPLANER

Plan Nr. 1003523/04.2

Format 59.4 x 126.0 Datei 1003523-33-04_aufl_qp_str.2d

Änderung	Entwurf	gezeichnet	kontrolliert	Datum
	rmü	mha		13.03.2024
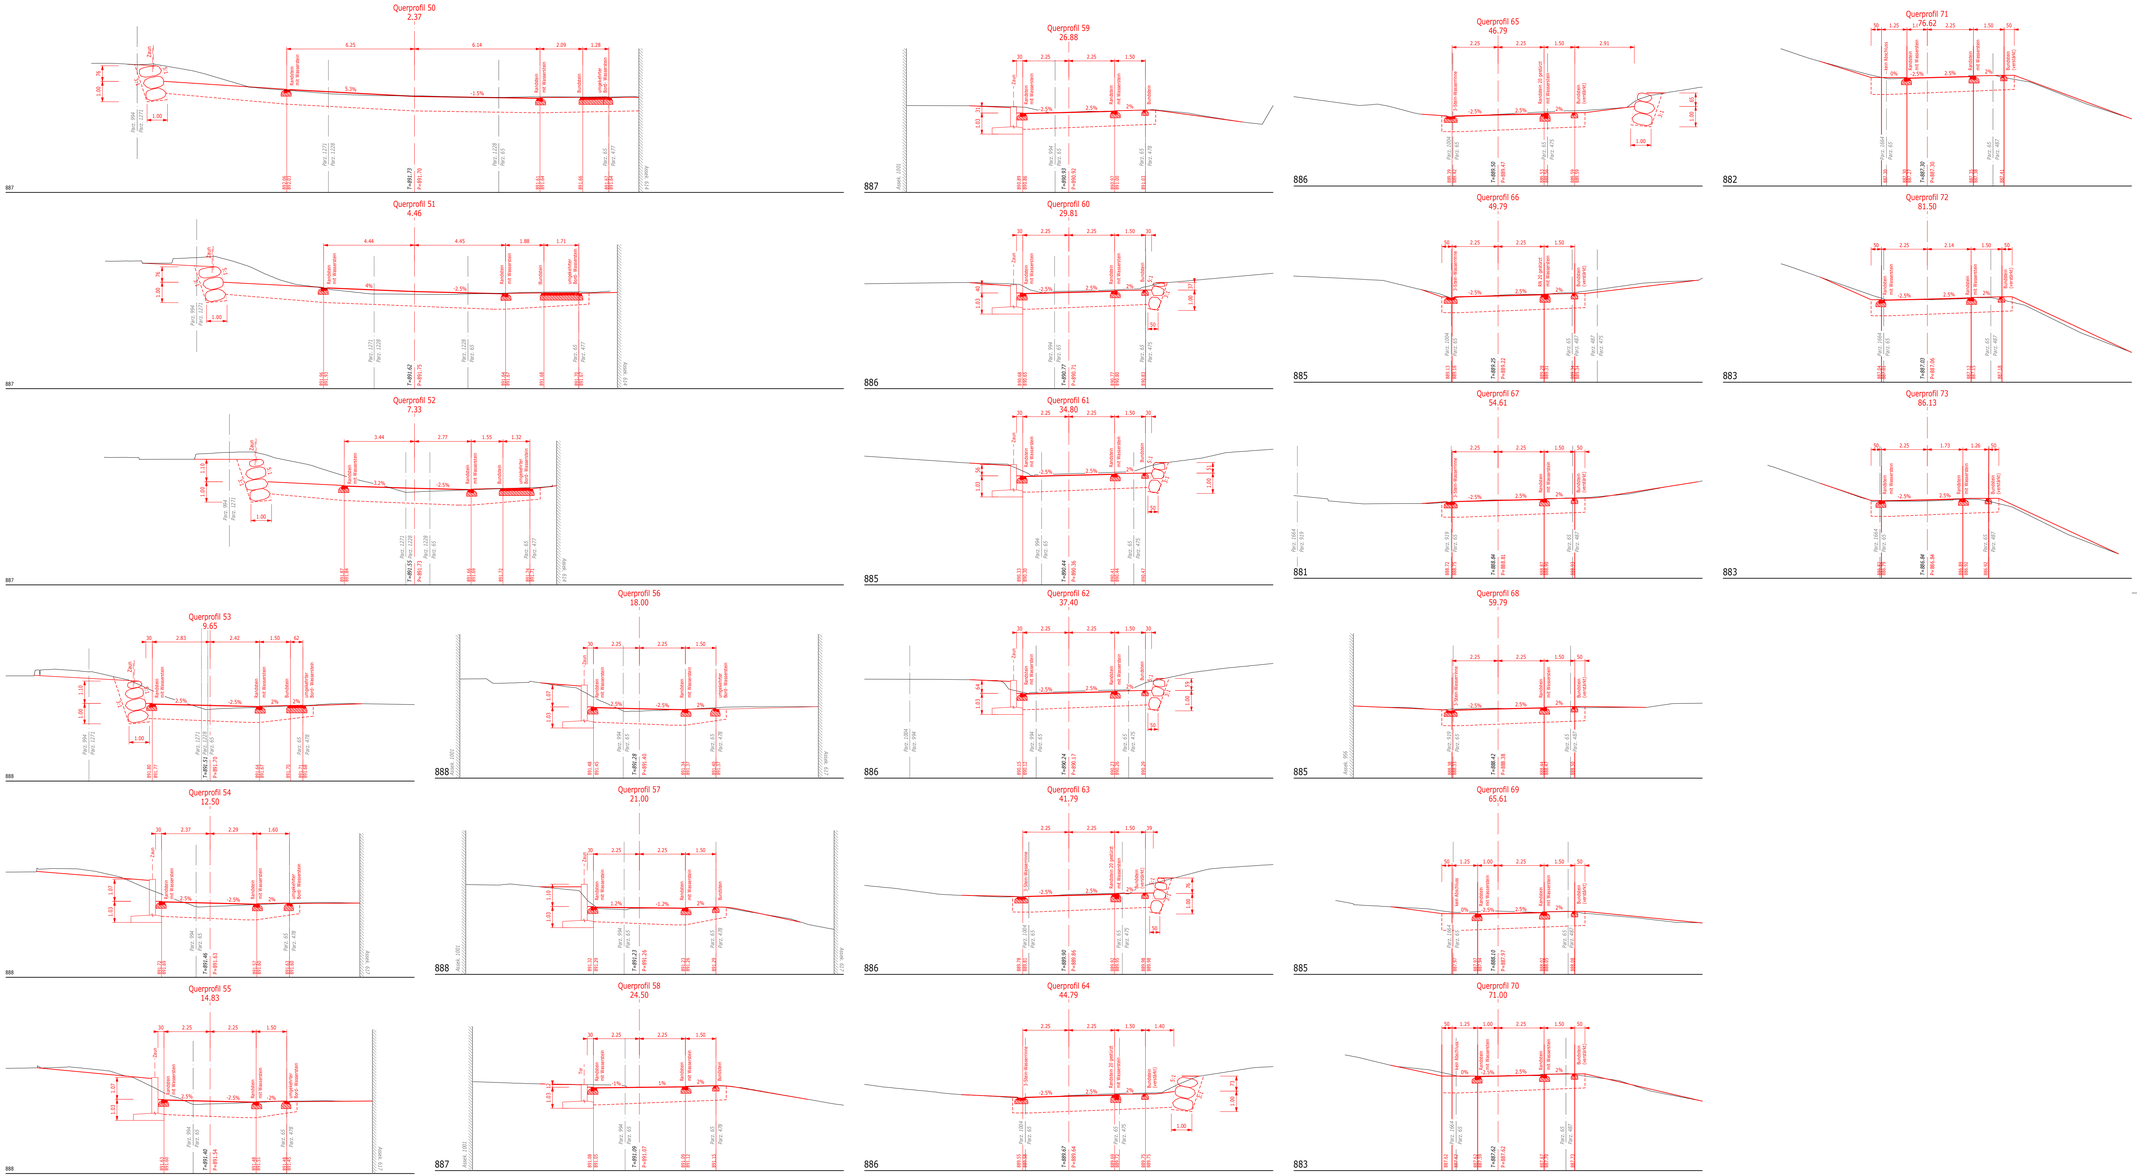
Exemplar für: