


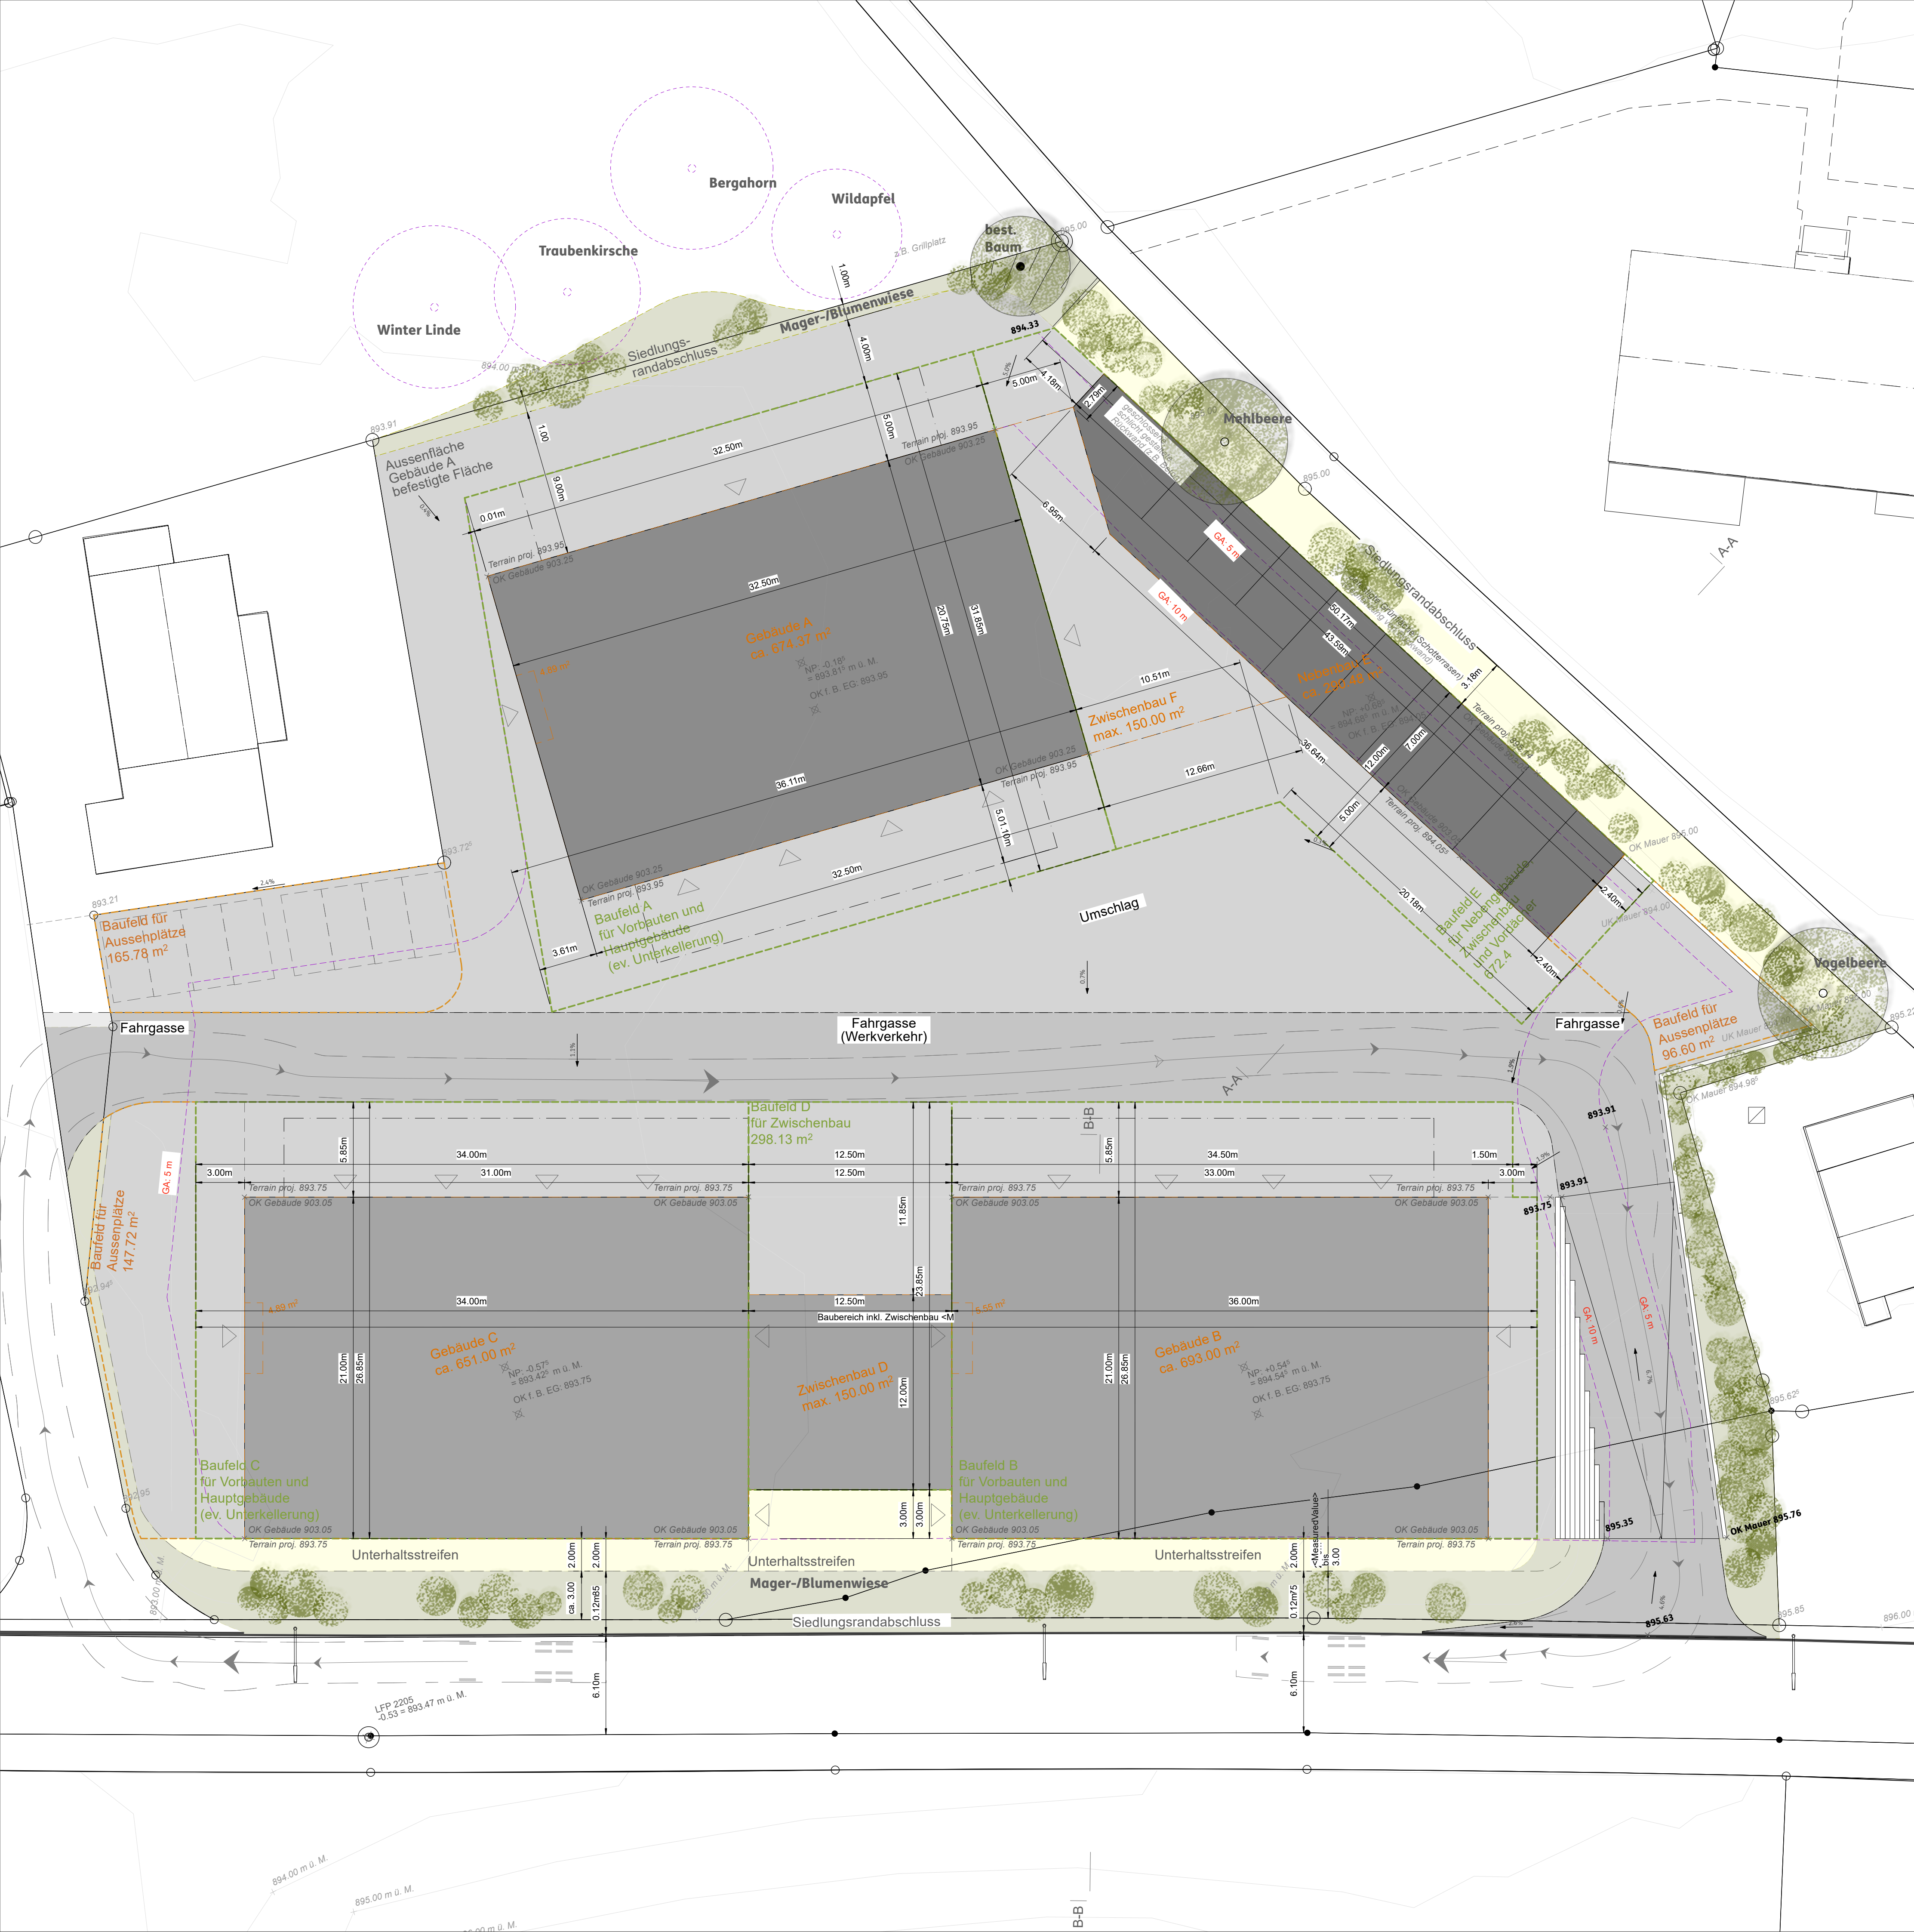

Sträucher



Hundrose - *Rosa canina*



Schwarzdorn - *Prunus spinosa*



Rote Heckenkirsche - *Lonicera xylosteum*



Roter Holunder - *Sambucus racemosa*



Schwarzer Holunder - *Sambucus nigra*



Roter Hartriegel - *Cornus sanguinea*



Gemeiner Schneeball - *Viburnum opulus*



Walliger Schneeball - *Viburnum lantana*



Pfaffenhütchen - *Euonymus europaeus*



Weissdorn - *Crataegus laevigata*



Kreuzdorn - *Rhamnus cathartica*



Faulbaum - *Rhamnus frangula*



Mispel - *Mespilus germanica*



Eibe - *Taxus baccata*



Stechpalme - *Ilex aquifolium*

Bäume



Vogelbeere - *Sorbus aucuparia*



Mehlbeere - *Sorbus aria*



Bergahorn - *Acer pseudoplatanus*



Winter Linde - *Tilia cordata*



Traubenkirsche - *Prunus padus*




Wildapfel - *Malus sylvestris*

Der Aussenbereich des Gewerbegebiets wird primär als Siedlungsabschluss, respektive dem Schutz vor Einsicht ausgestaltet. Auf dem Grünstreifen, welcher die Parzelle dreiseitig umfasst, kommt ein Band aus aufgelockerten, durchlässigen Wildhecke zur Anwendung. Dies wird mit Gehölzgruppen aus einheimischen Sträuchern (3 Meter Höhe und mehr) und vereinzelt Kleinbäumen erreicht. Der bestehende Baum an der nordöstlichen Ecke möchte die Bauerschaft grundsätzlich erhalten. Als Unterbepflanzung der Sträucher und auf den freien Flächen wird eine Mager-/Blumenwiese angelegt, die Unterhaltstreifen um die Gebäude mit einem Schotterrasen.

Der östliche Siedlungsabschluss stösst an die gemeindeeigene Parzelle Nr. 419. Durch die beschränkten Platzverhältnisse für eine sinnvolle Bepflanzung ist im Sinne einer Zusammenarbeit mit der Gemeinde ein Vorschlag zur Bepflanzung des Siedlungsrandes im Planwerk integriert.

Für die Bepflanzung werden nur einheimische Arten verwendet (siehe Pflanzenportrait) und entsprechen damit den ökologischen Flächen gemäss dem Rotgeber «Natur im Siedlungsraum, AR 2015» und sind damit wertvoll und fördern die Artenvielfalt.

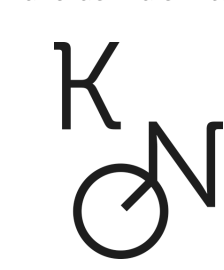

UMGEBUNGSPLAN

Projekt-Nr.
247

Plan-Nr.
247-31-01

Datum, Gezeichnet
15.06.21

Format
DIN A1

Bauvorhaben
247 Gewerbebeerbauung
Wies Speicher

Zeichnung
247 210615 Wies Speicher
AR.vwx
Auftraggeber

Maßstab
1:200

KOLLEKTIV NORDOST
Goliathgasse 12
CH-9000 St.Gallen
kollektivnordost.ch